



F1 Fasad 1:100

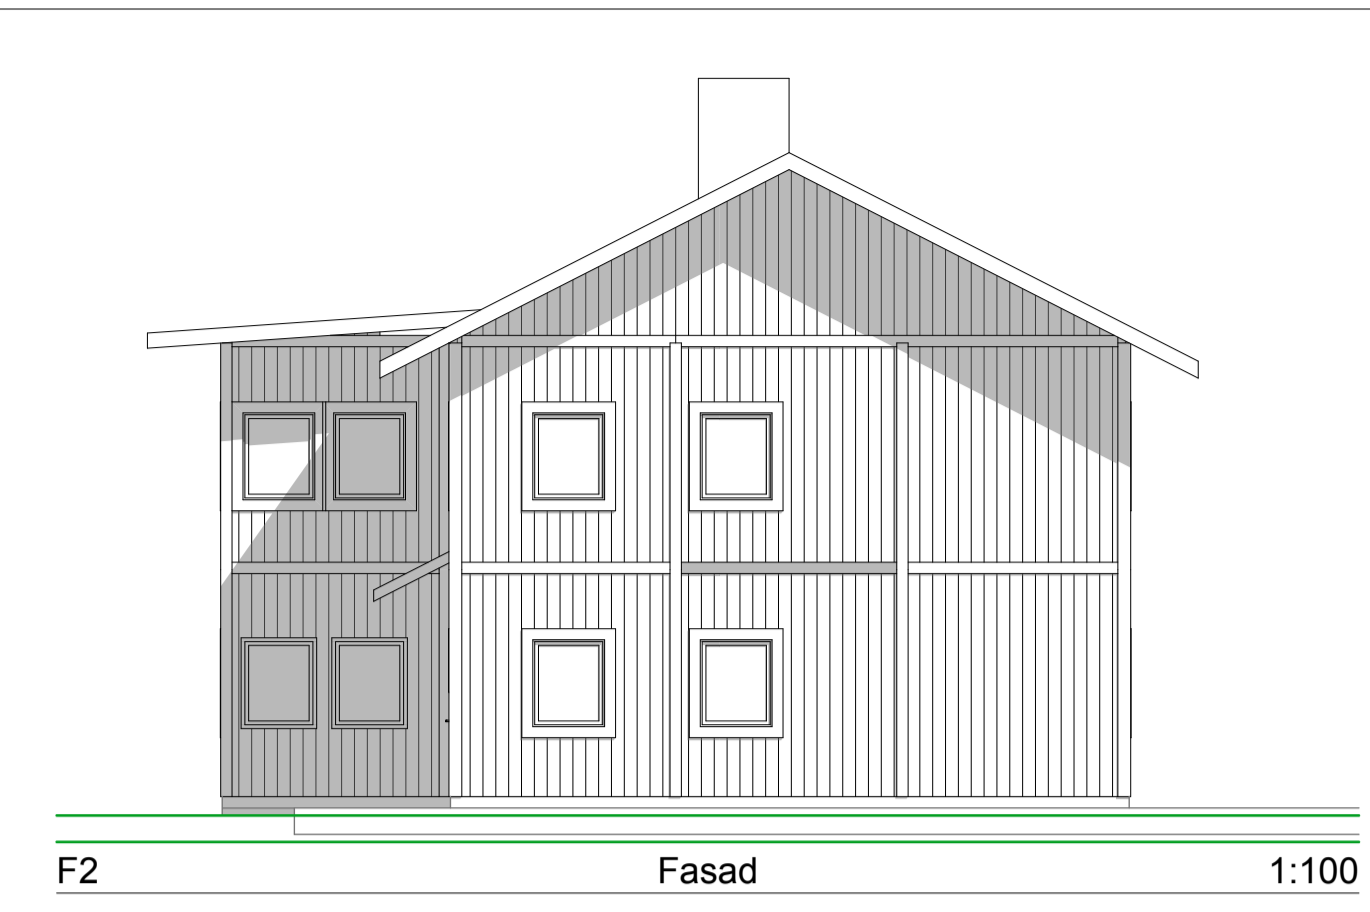


F2 Fasad 1:100

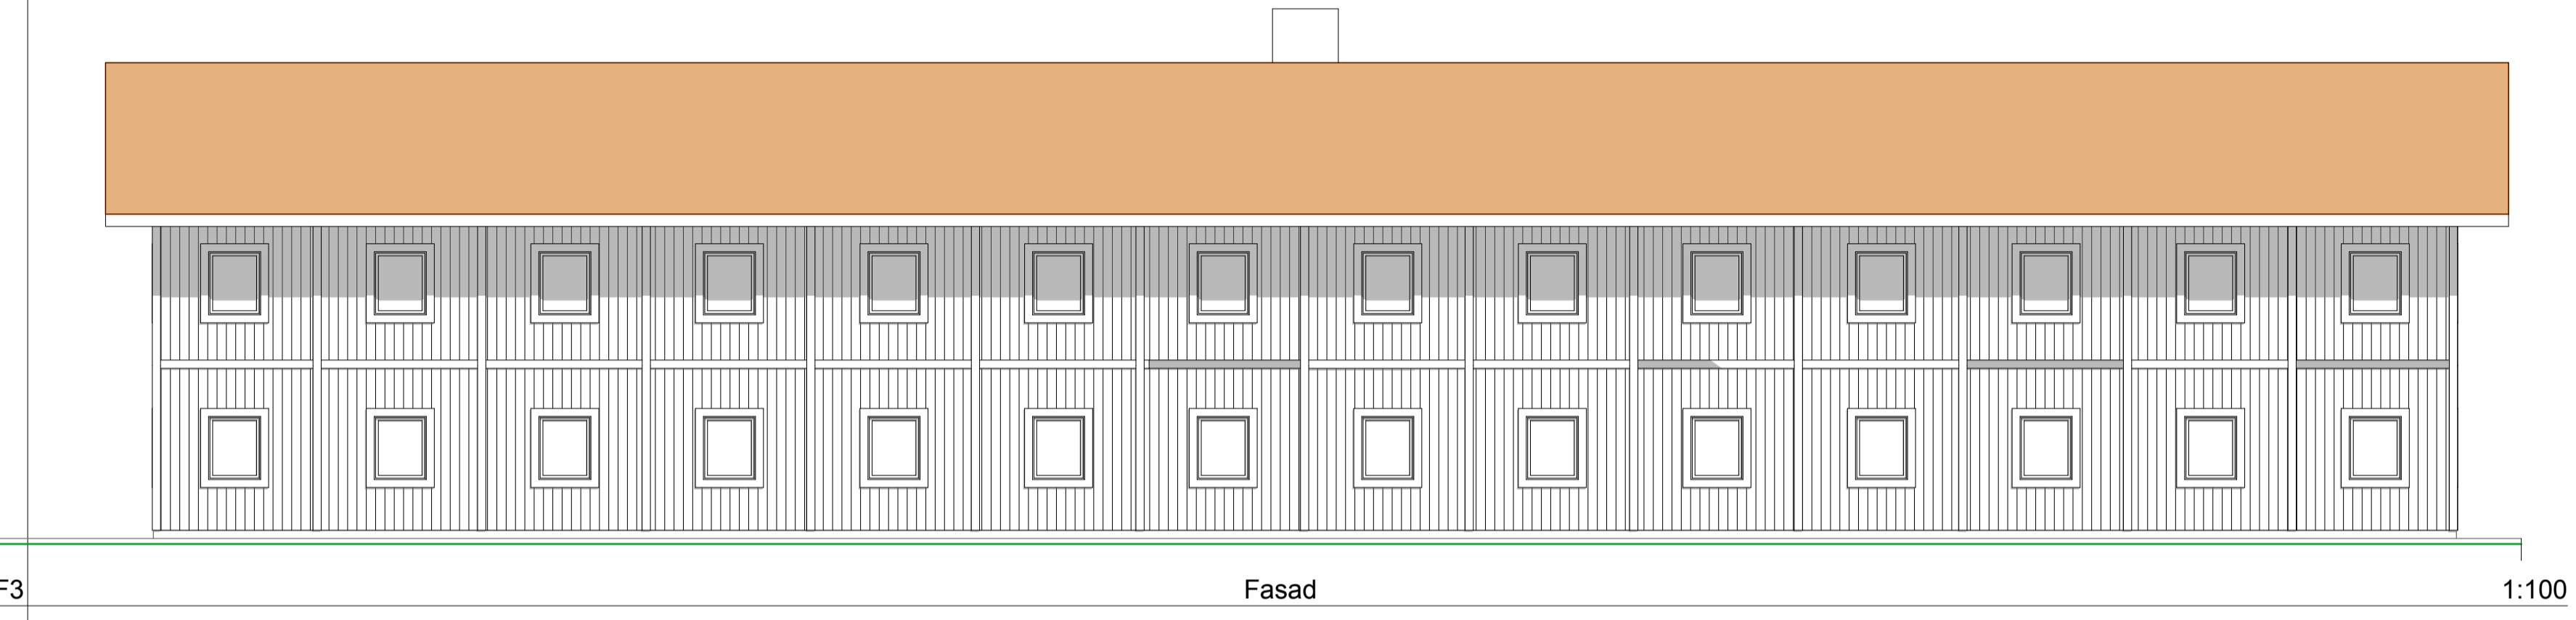


F3 Fasad 1:100




F4 Fasad 1:100

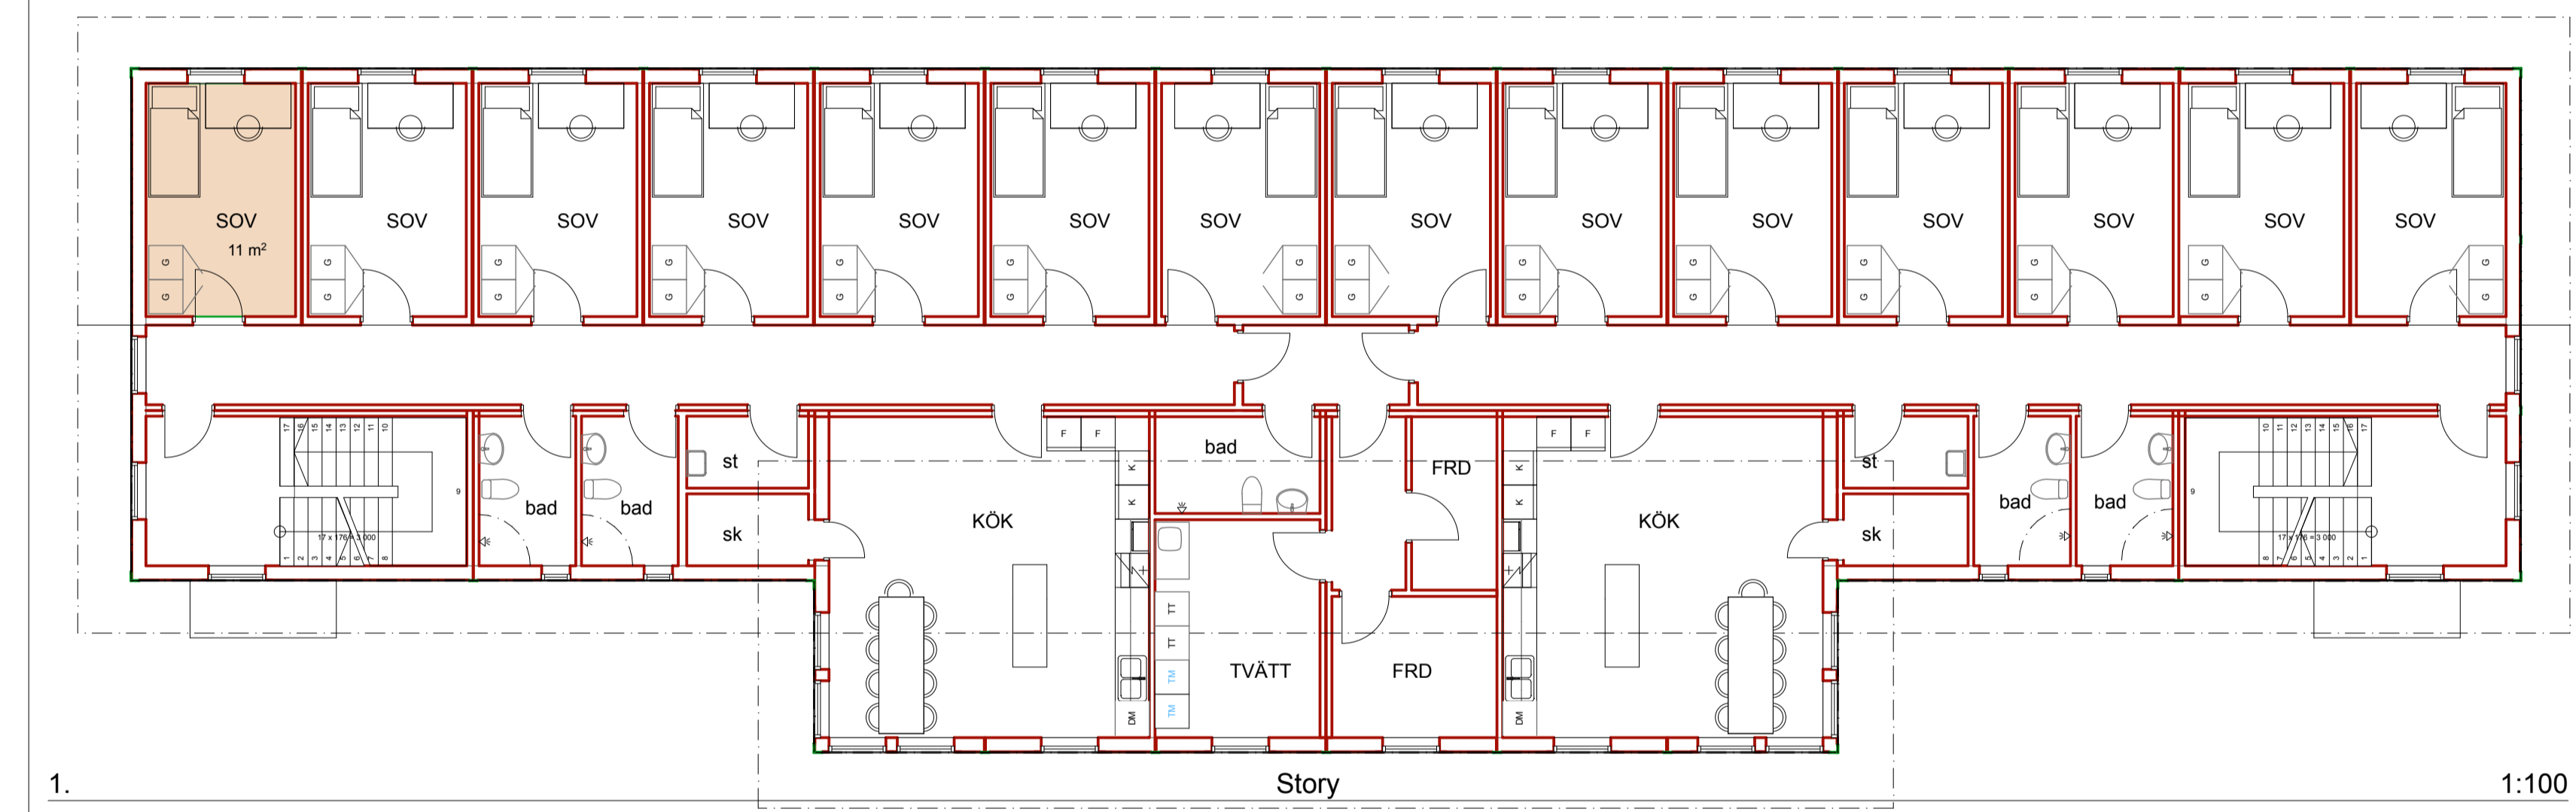

1. Story 1:100

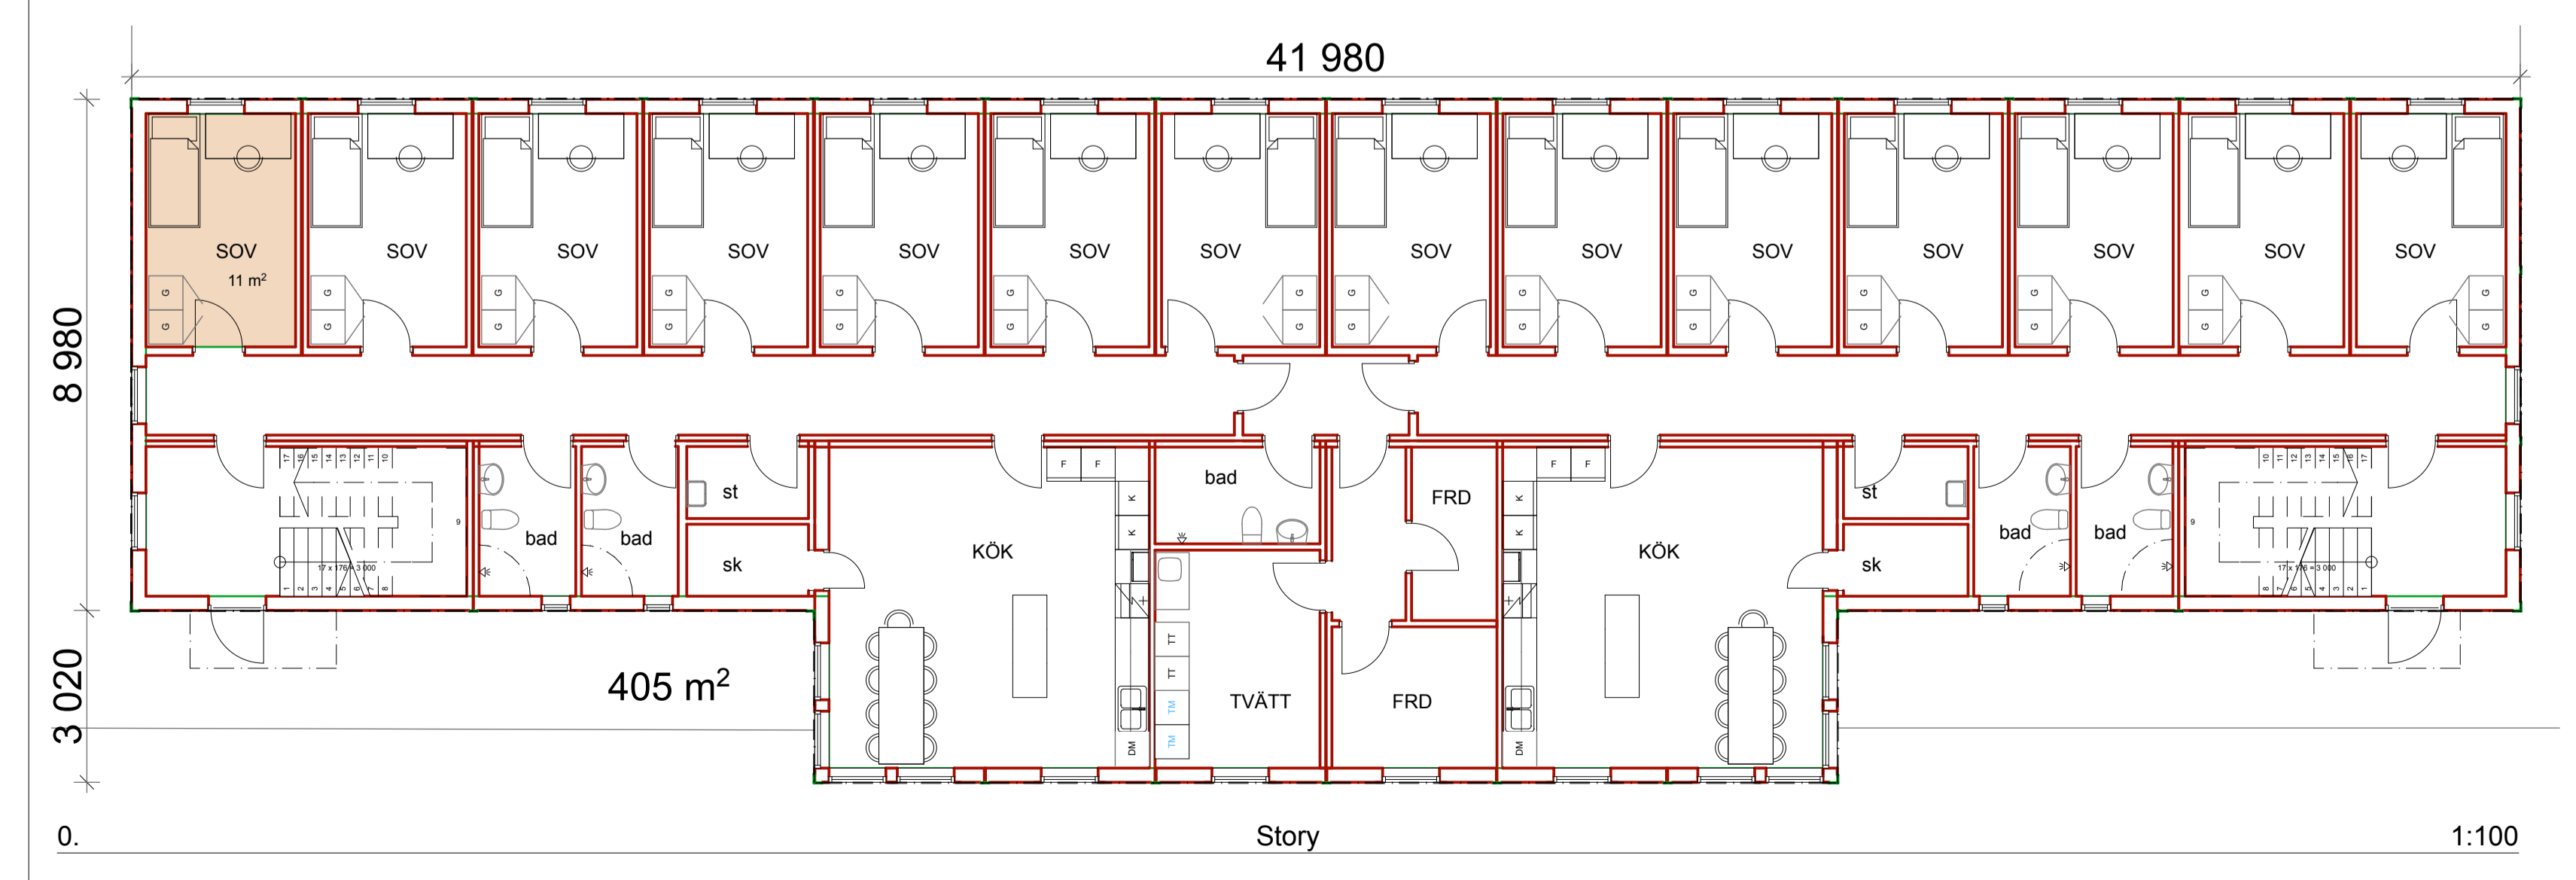

0. Story 1:100

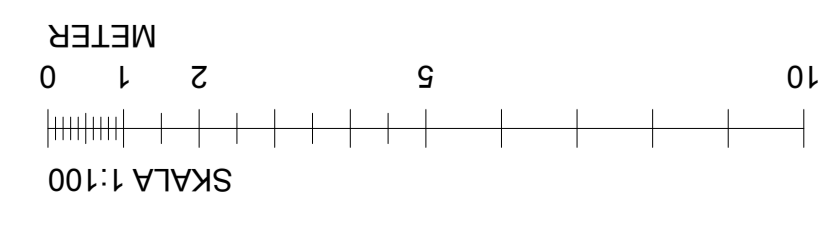

DENNA RITNING ÄR SKYDDAD ENLIGT
UPPHOVSRÄTTSLAGEN. EFTERTRYCK
MEDGES OM KÄLLAN UPPGES.
RITNING FÅR BARA ANVÄNDAS ENLIGT
BESTÄLLNINGENS SYFTE

BET	ANT	ÄNDRING AVSER	DATUM	SIGN
HVB-hem för ensamkommande				
<small>A Andén Arkitektkontor AB 0521-67051 andens@anden.se</small>				
<small>UPPDRAG NR</small>	<small>RITAD AV</small>	<small>HANDLÄGGARE</small>		
<small>DATUM</small>	<small>ANSVARIG</small>	<small>#CAD Technician</small>		
<small>16-02-12</small>	<small>AA</small>			
RAK UPPSTÄLLNING PLAN och FASADER 24 BOENDE / 4 AVDELNINGAR				
<small>SKALA</small>	<small>NUMMER</small>	<small>BET</small>		
<small>1:100</small>	A01-16-24			