



F5 Fasad 1:100

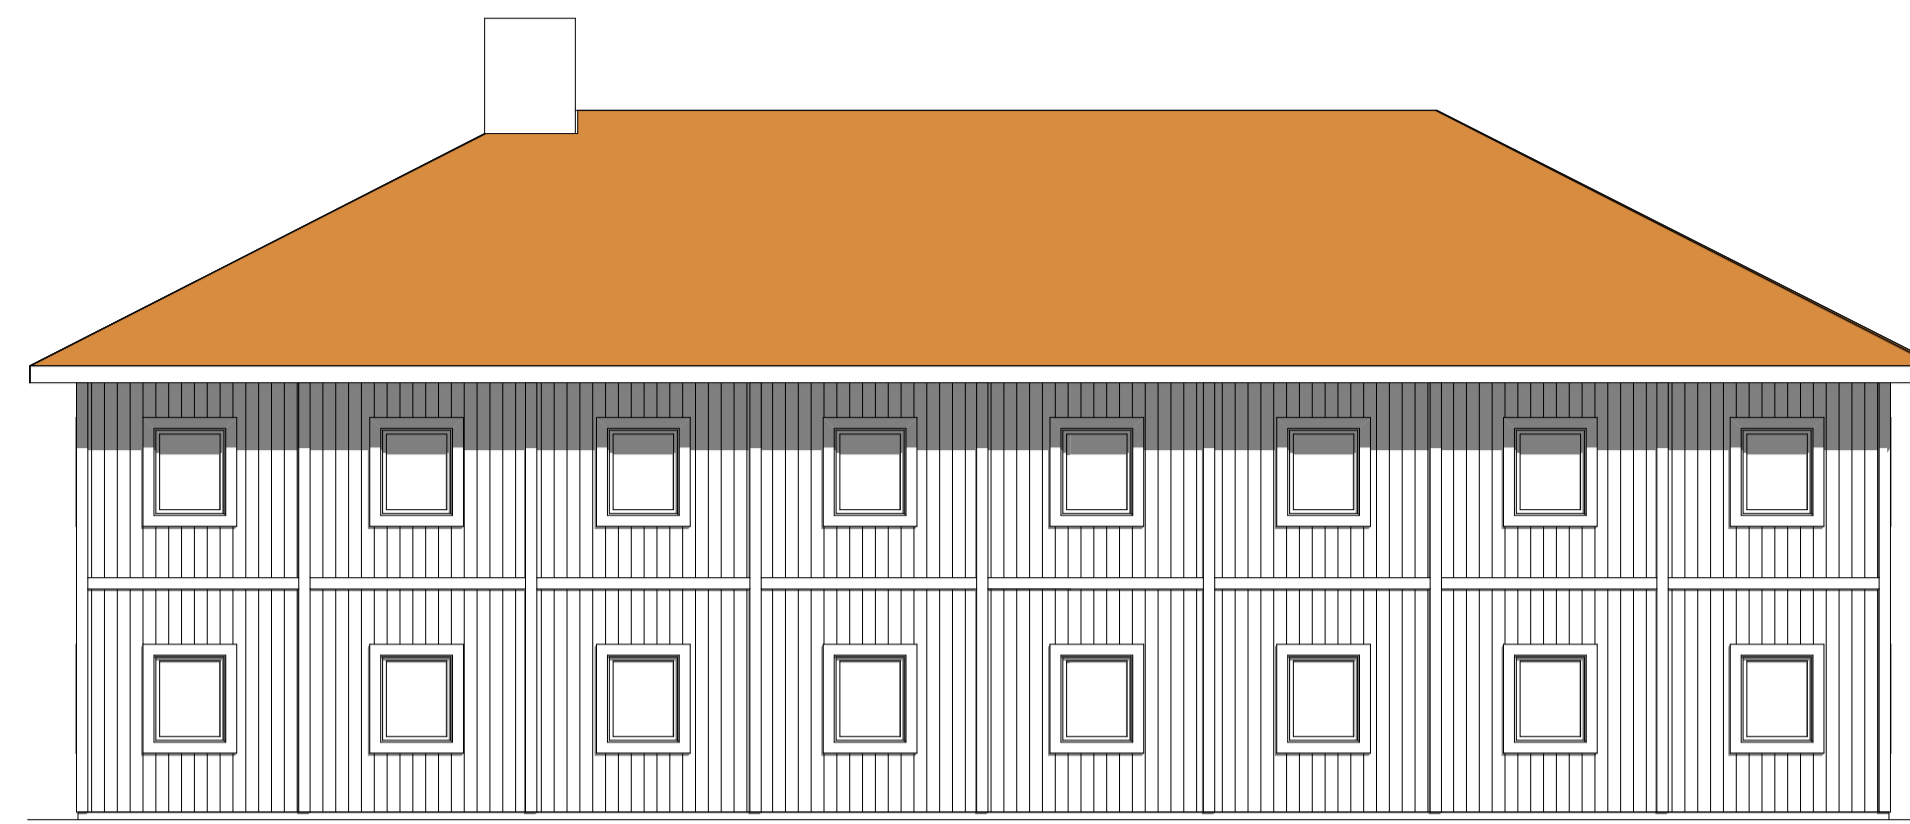

F8 Fasad 1:100

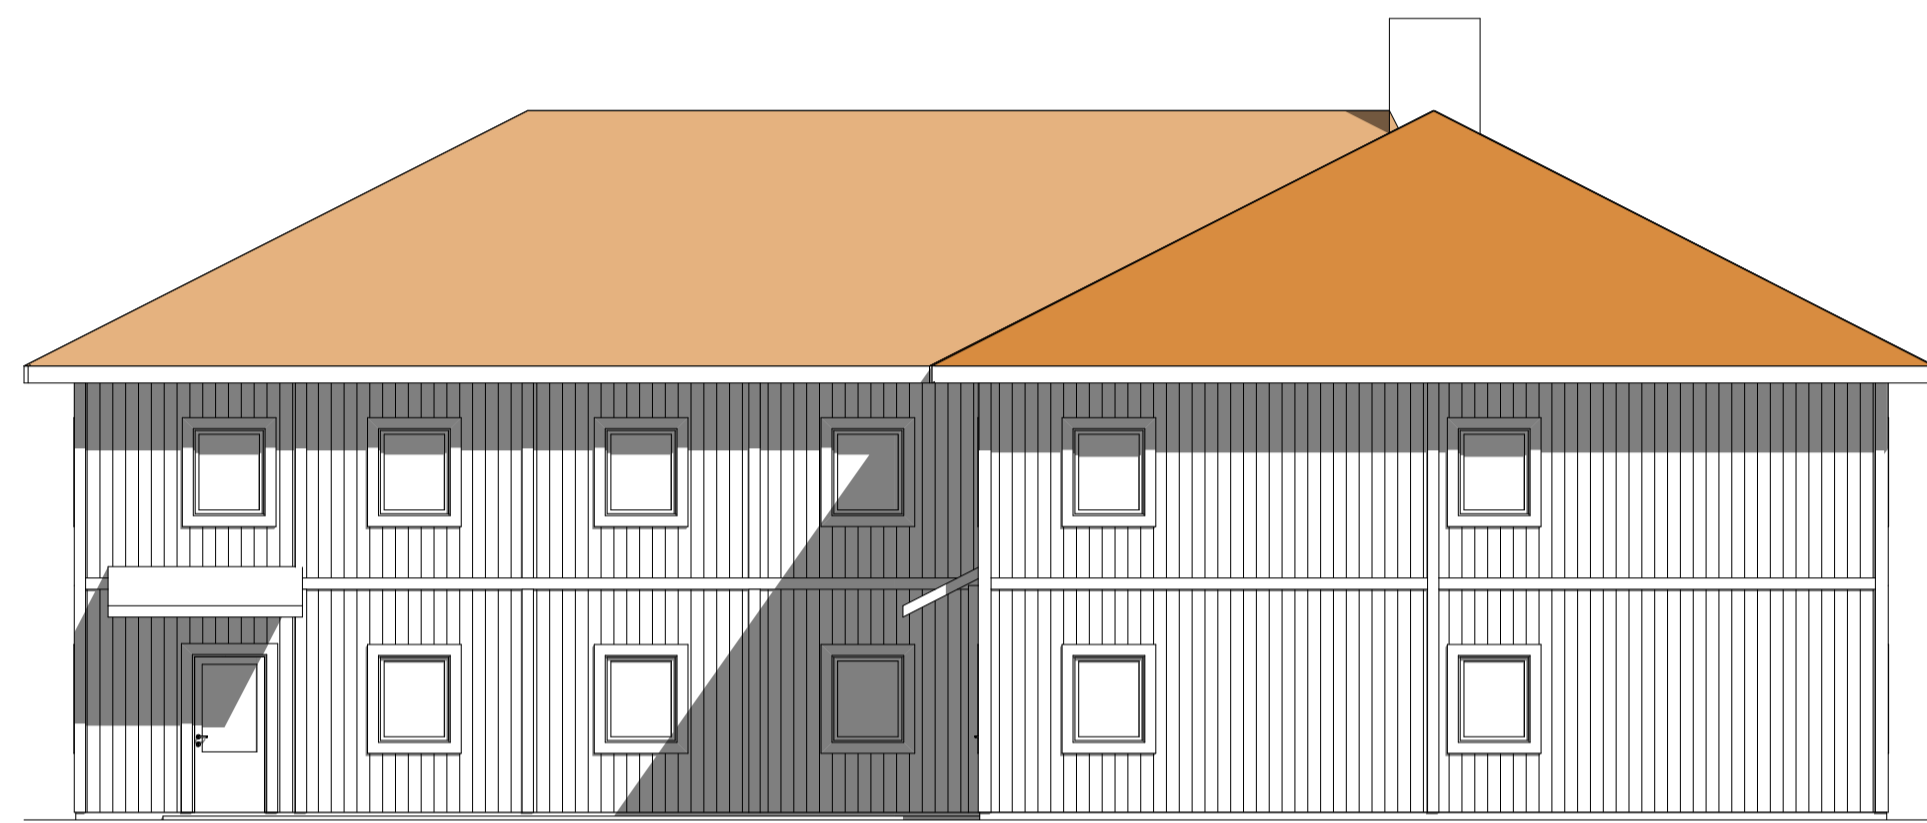


F6 Fasad 1:100



F7 Fasad 1:100



0. Story 1:100

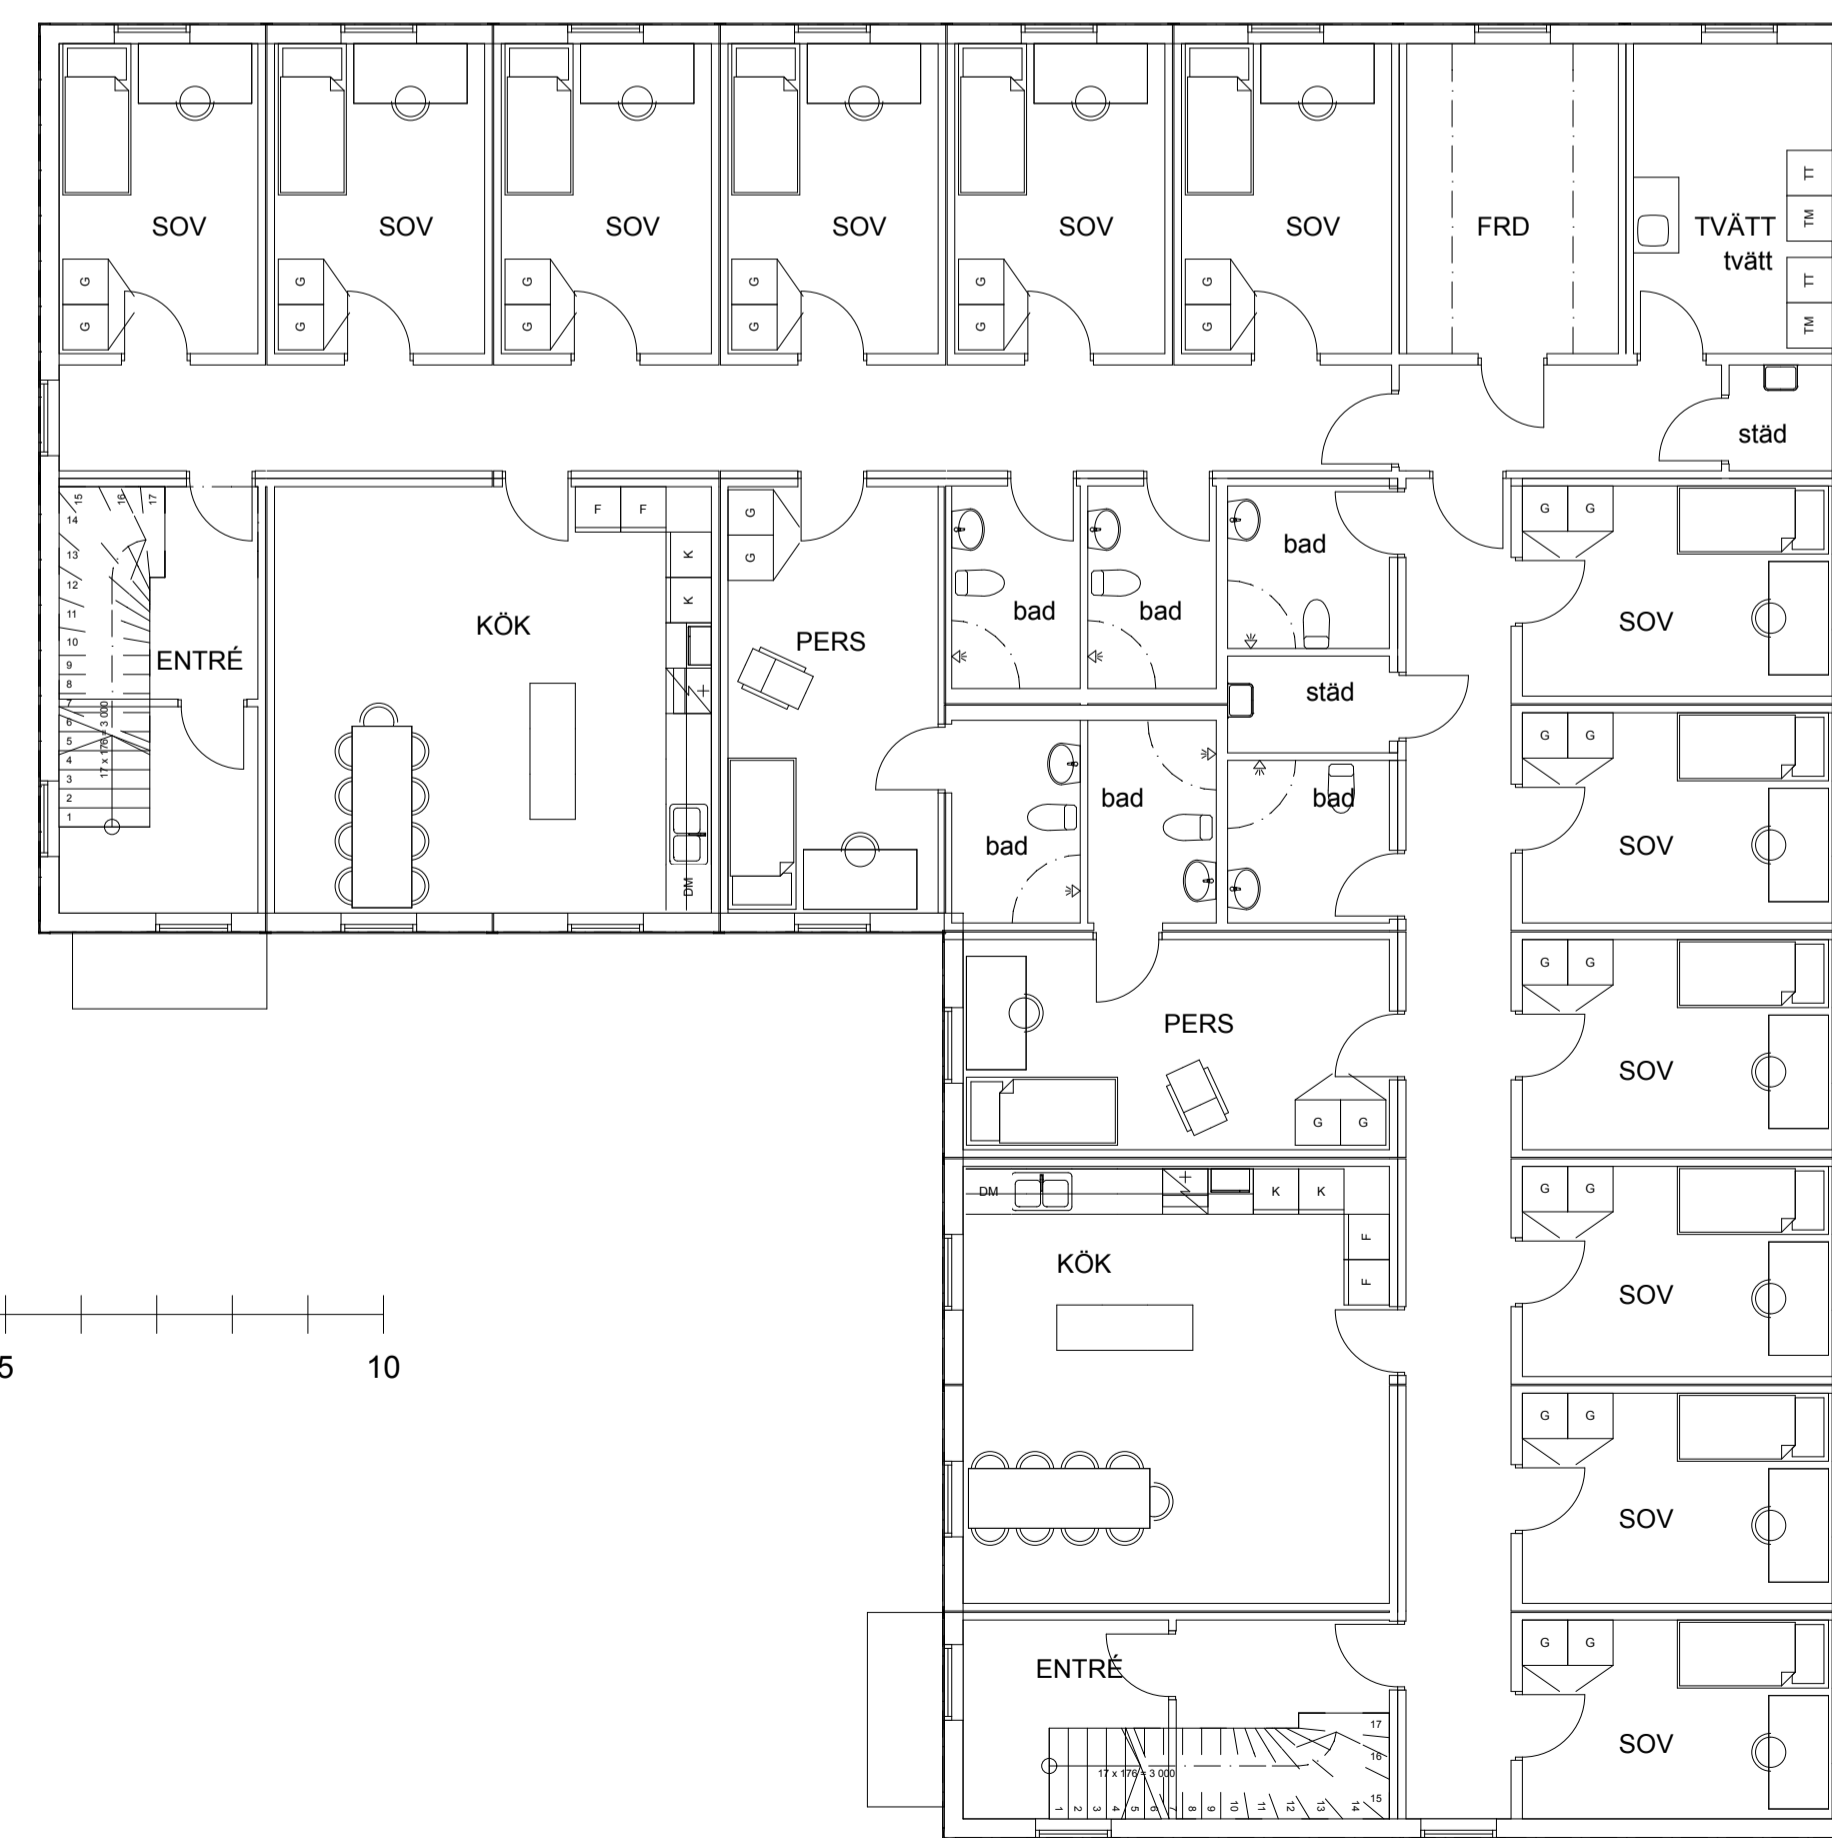

1. Story 1:100



DENNA RITNING ÄR SKYDDAD ENLIGT
UPPHOVSRÄTTSLAGEN. EFTERTRYCK
MEDGES OM KÄLLAN UPPGES.
RITNING FÅR BARA ANVÄNDAS ENLIGT
BESTÄLLNINGENS SYFTE

BET	ANT	ÄNDRING AVSER	DATUM	SIGN



HVB-hem för ensamkommande

A | Andén Arkitektkontor AB 0521-67051 anders@anden.se

UPPDRAG NR | RITAD AV | HANDLÄGGARE

DATUM | ANSVARIG | #CAD Technician

16-02-12 | AA

VINKELUPPSTÄLLNING

PLAN, FASADER

24 BOENDE/4 AVDELNINGAR

SKALA | NUMMER | BET

1:100 | A01-15-24 | BET