


A2

Fasad A2


1:100

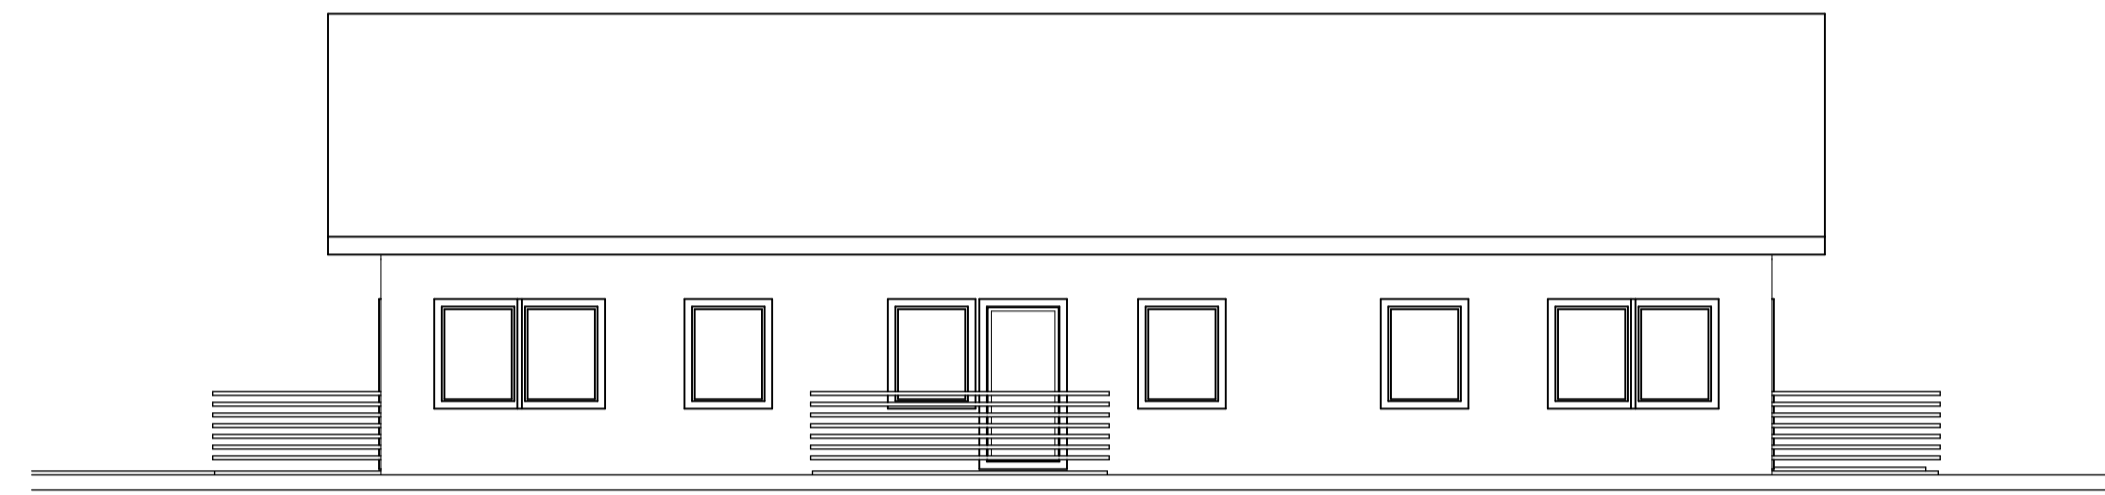

A3

Fasad A3


1:100

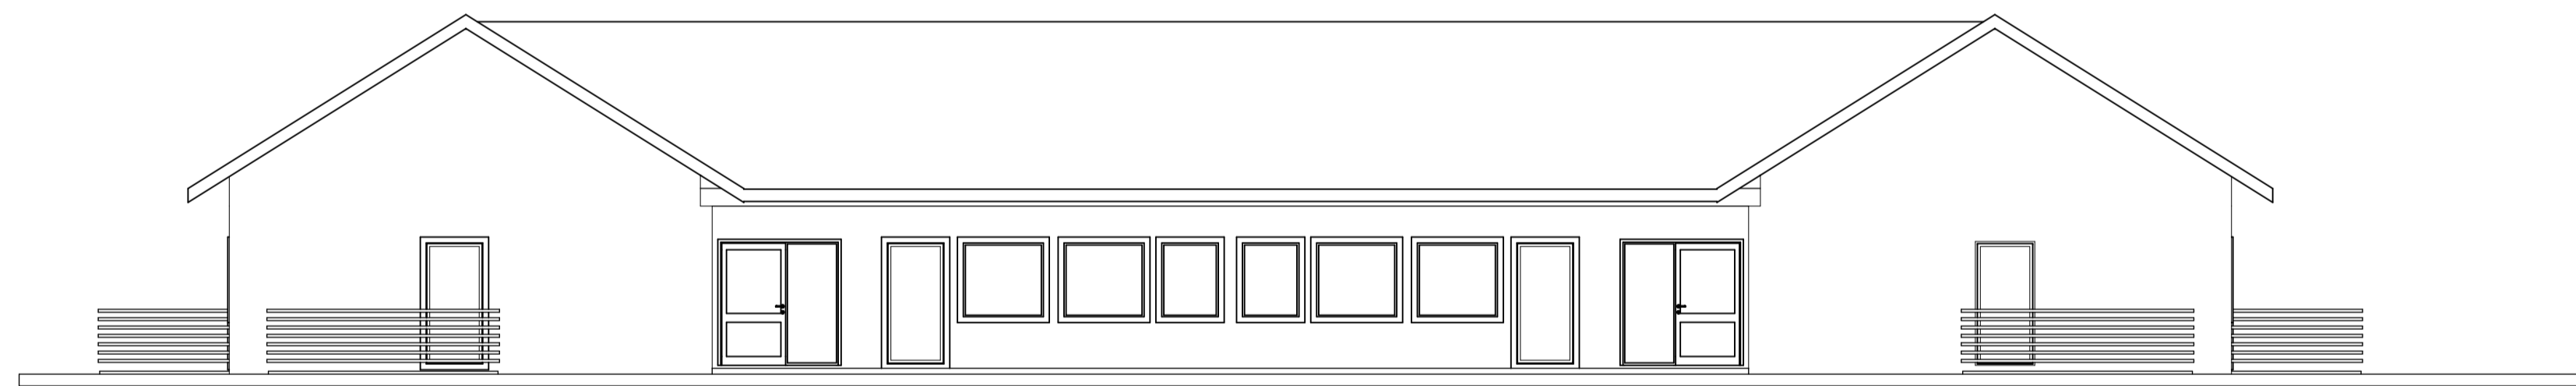

A4

Fasad A4

1:100

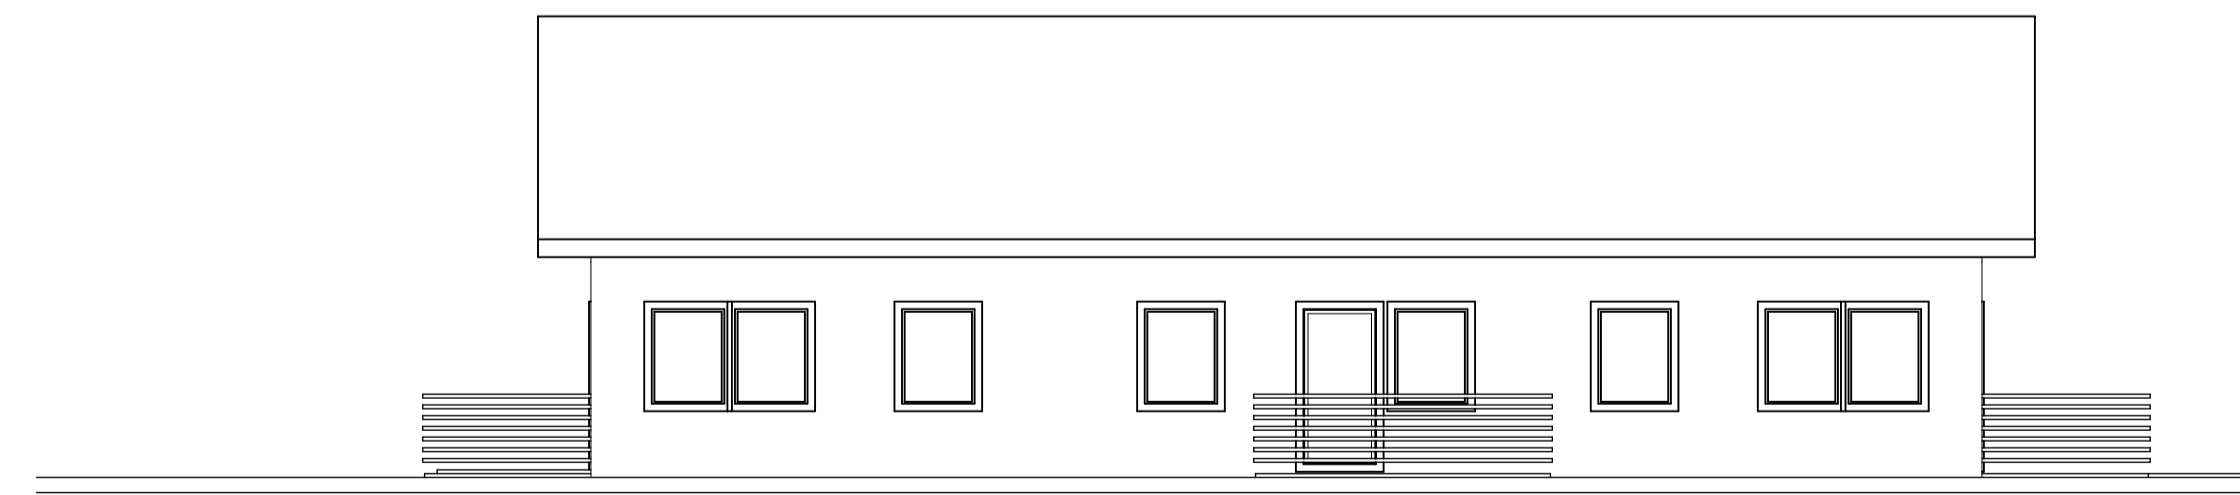

A1

Fasad A1

1:100

SKALA 1:100



DENNA RITNING ÄR SKYDDAD ENLIGT
UPPHOVSRÄTTSLAGEN. EFTERTRYCK MEDGES OM
KÄLLAN UPPGES. RITNING FÄR BARA ANVÄNDAS
ENLIGT BESTÄLLNINGENS SYFTE

BET	ANT	ÄNDRING AVSER	DATUM	Sign.
FÖRSLAGSRITNING				
LSS-2				
				
BYGG- HERRE	A			
UPPDRAG NR	ANDÉN ARK.KONTOR AB	RITAD AV	HANDLÄGGARE	
DATUM	16-09-07	ANSVARIG	AA	
#Contact Full Name				
FASADER				
SKALA	1:100	NUMMER	A0-02	BET