



0. Våning 0 1:100

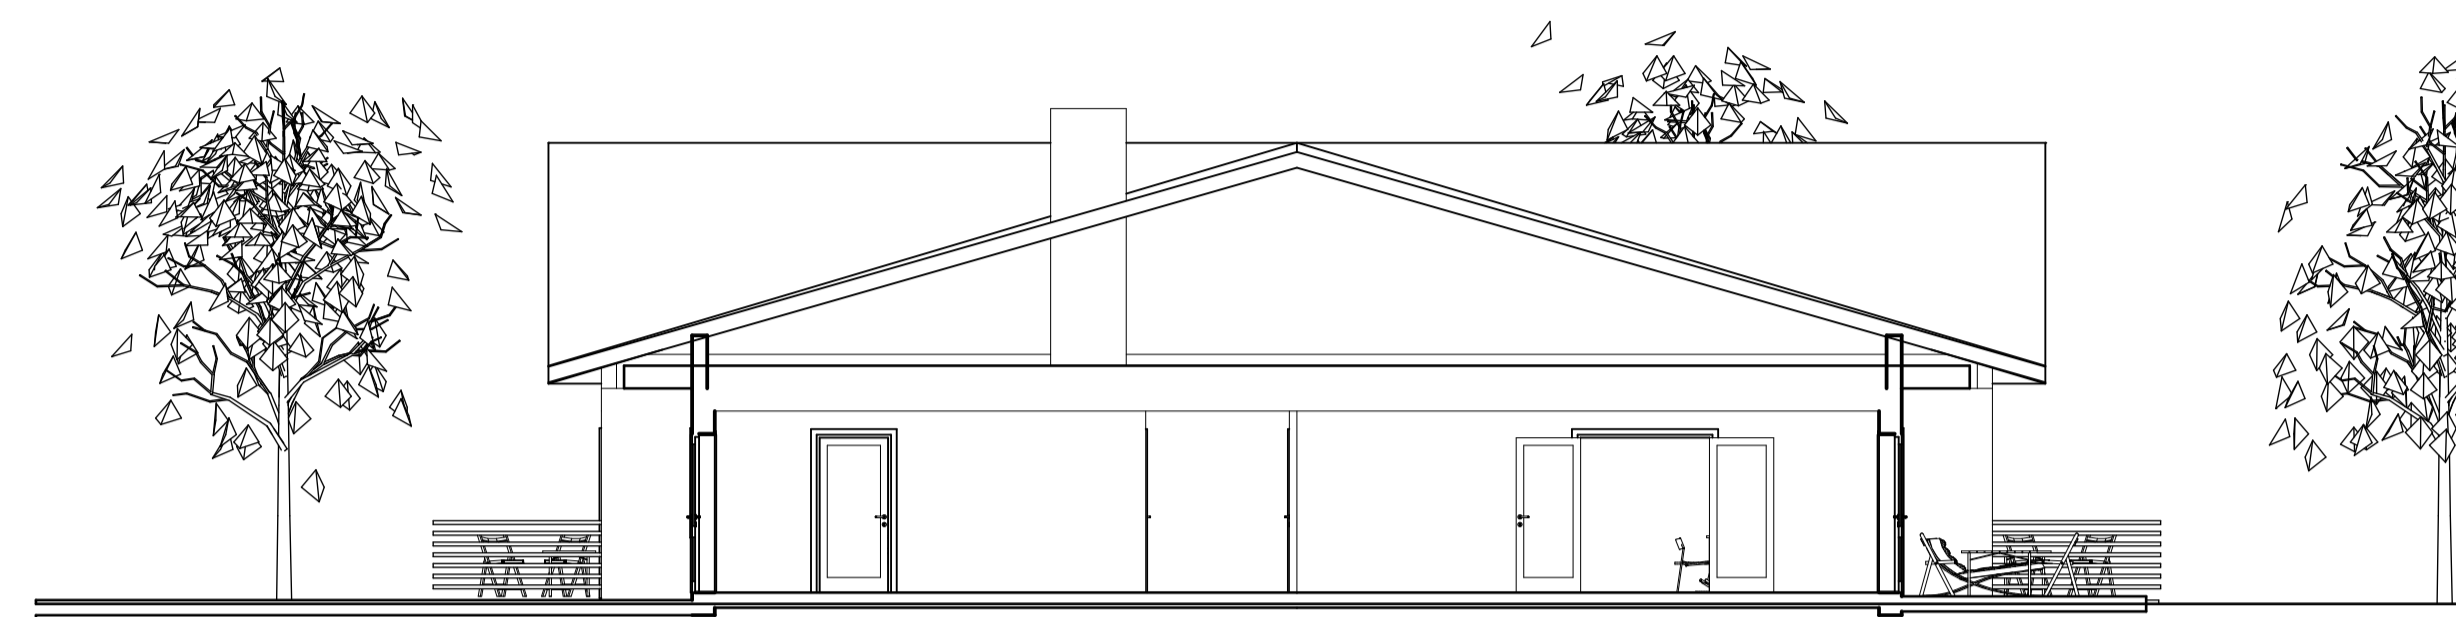

A-A Sektion A-A 1:100

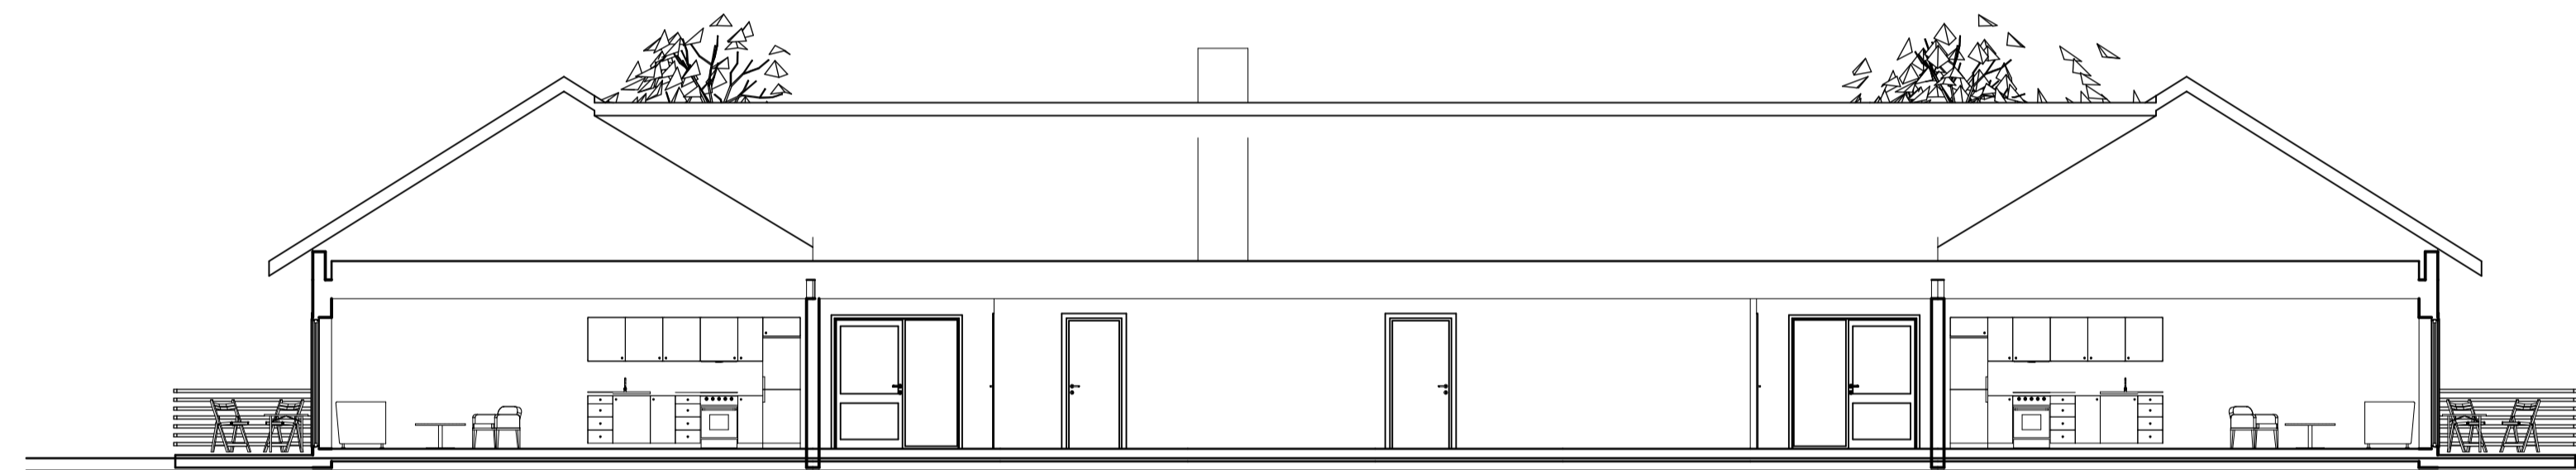

B-B Sektion B-B 1:100

DENNA RITNING ÄR SKYDDAD ENLIGT
UPPHOVSRÄTTSLAGEN. EFTERTRYCK MEDGES OM
KÄLLAN UPPGES. RITNING FÅR BARA ANVÄNDAS
ENLIGT BESTÄLLNINGENS SYFTE

BET	ANT	ÄNDRING AVISER	DATUM	Sign.
FÖRSLAGSRITNING				
LSS-2				
BYGG- HERRE	A ANDÉN ARK.KONTOR AB			
LUPPDRAG NR	RITAD AV	HANDLÄGGARE		
DATUM	ANSVARIG	AA		
16-09-07	#Contact Full Name			
PLAN SEKTIONER				
SKALA 1:100	NUMMER A0-01	BET		

