




**ENTRÉFASAD**




**TRÄDGÅRDSFASAD**

SKALA 1:100

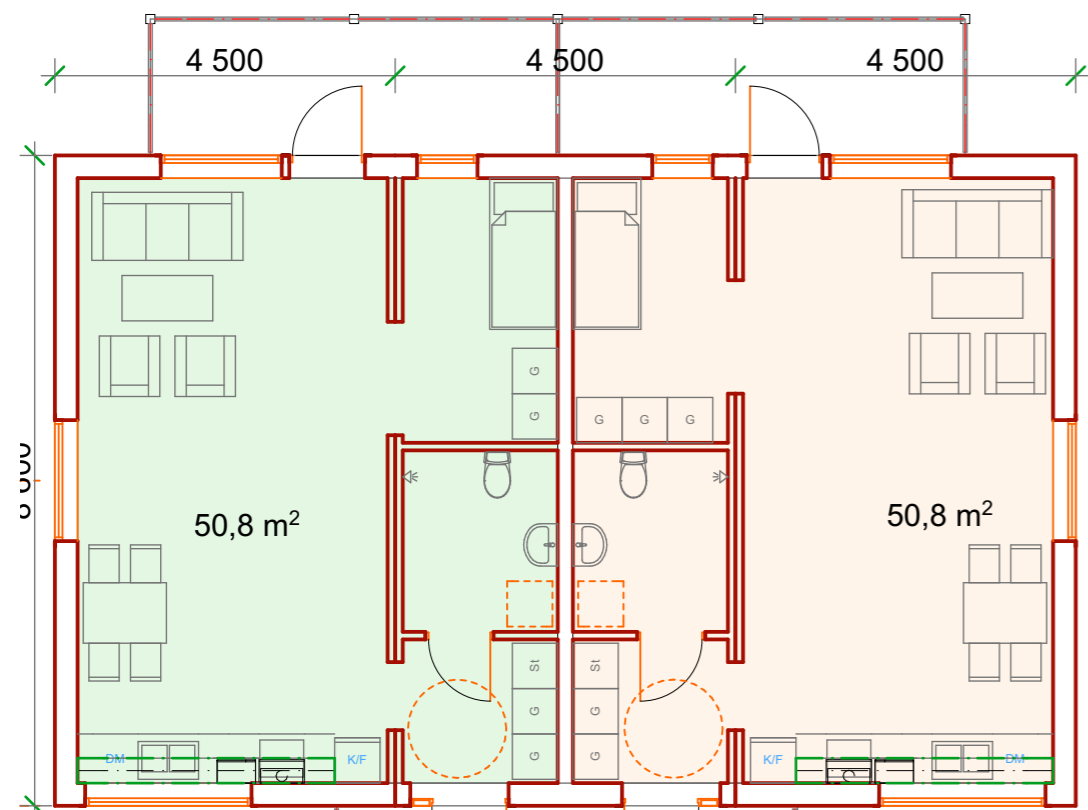

**STORY 1**

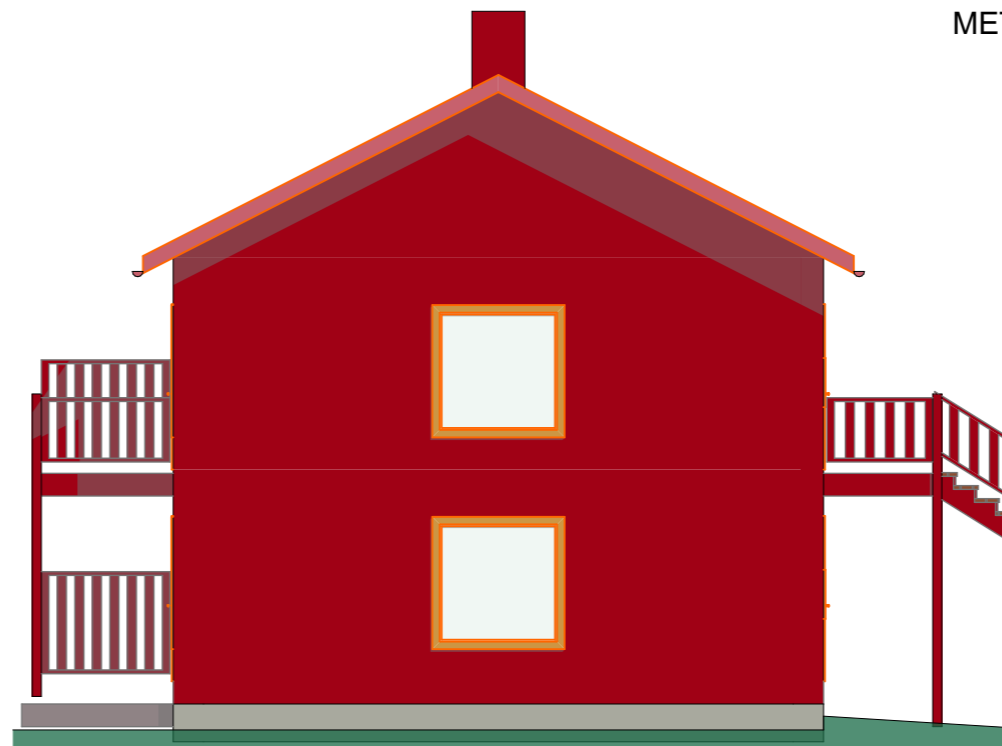

**GAVEL**

DENNA RITNING ÄR SKYDDAD ENLIGT UPPHOVSRÄTTSLAGEN. EFTERTRYCK MEDGES OM KÄLLAN UPPGES. RITNING FÅR BARA ANVÄNDAS ENLIGT BESTÄLLNINGENS SYFTE

BET	ÄNDRING AVSER	DATUM	Sign.
<b>skiss</b>			
<b>Stenby 15:24 Adelsö</b>			
			
<b>Anders Andén</b> Arkitektkontor <small>Öxnered Station 462 61 Vänersborg          tel: 0521-670 51 anders@andense</small>			
A	Andén Arkitektkontor AB, Öxnered Station, 67052 Vänersborg tel:0521-67051		
UPPDRAG NR	RITAD AV	HANDLÄGGARE	
#Pln			
DATUM	ANSVARIG		
17-01-11			
<b>1,5 RoK</b>			
<b>PLAN och FASADER</b>			
SKALA 1:100	NUMMER <b>A00-01</b>	BET	