



ENTRÉFASAD

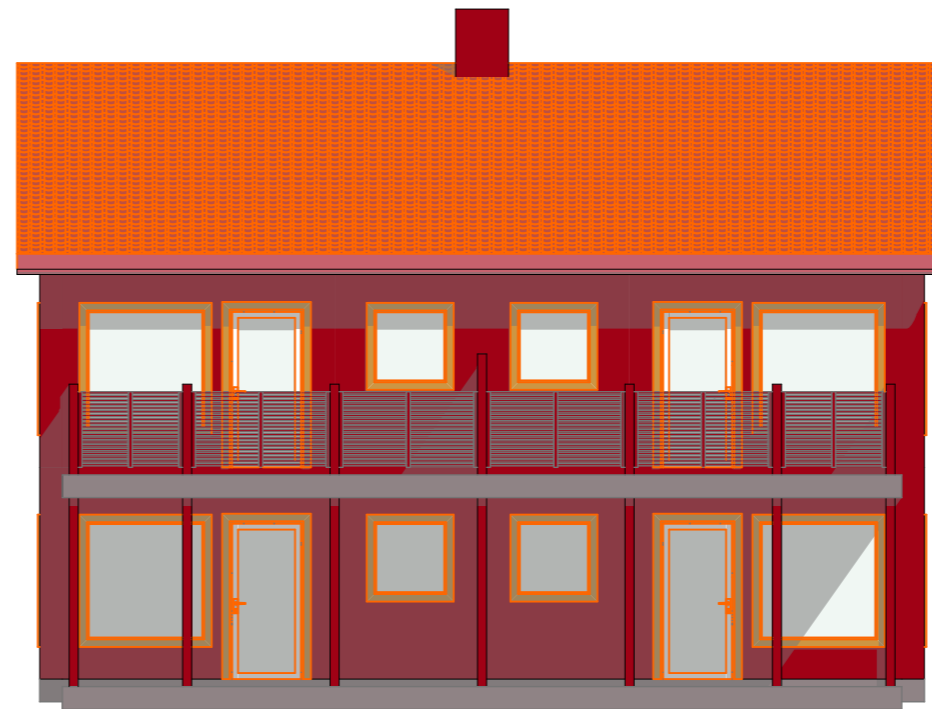

TRÄDGÅRDSFASAD

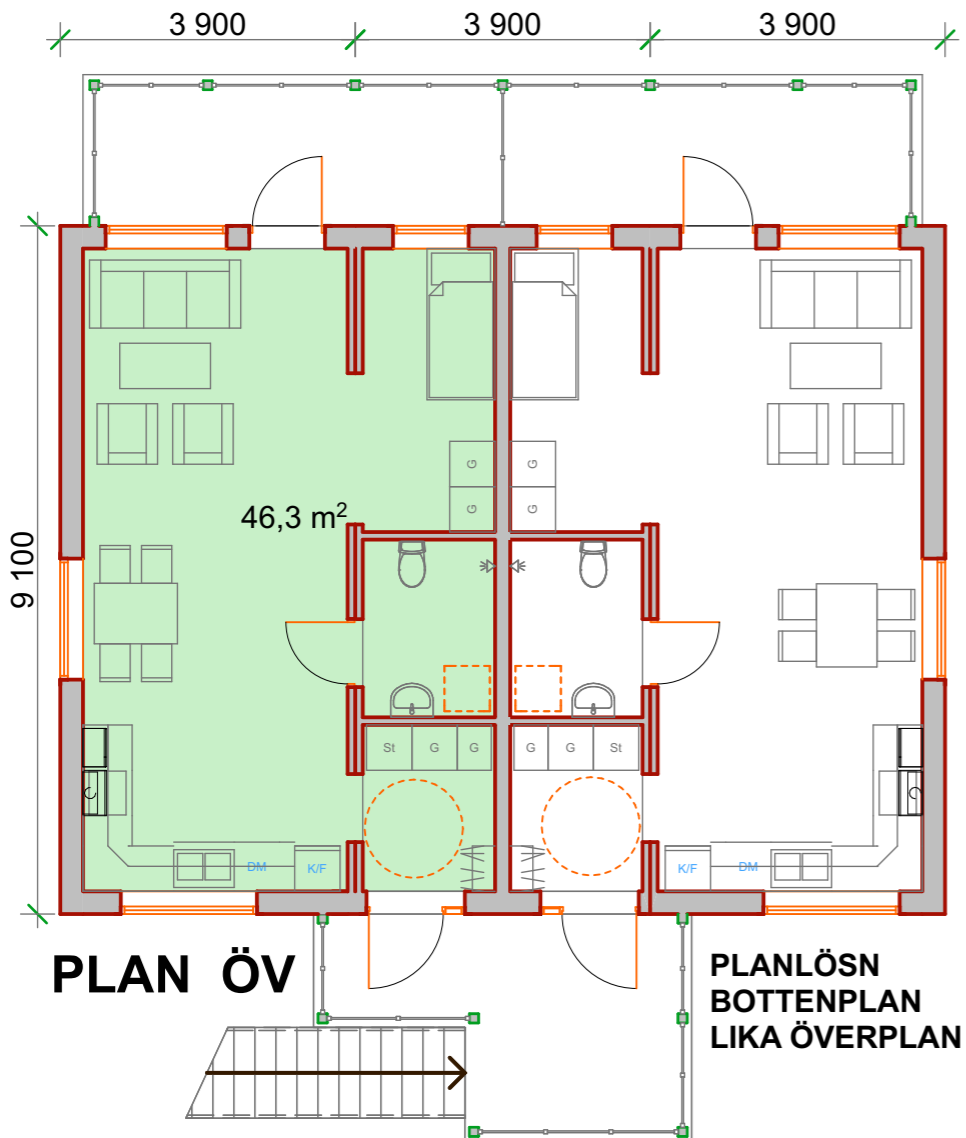


PLAN ÖV

PLANLÖSN  
BOTTENPLAN  
LIKA ÖVERPLAN

1ROK

TVÅPLANSHUS

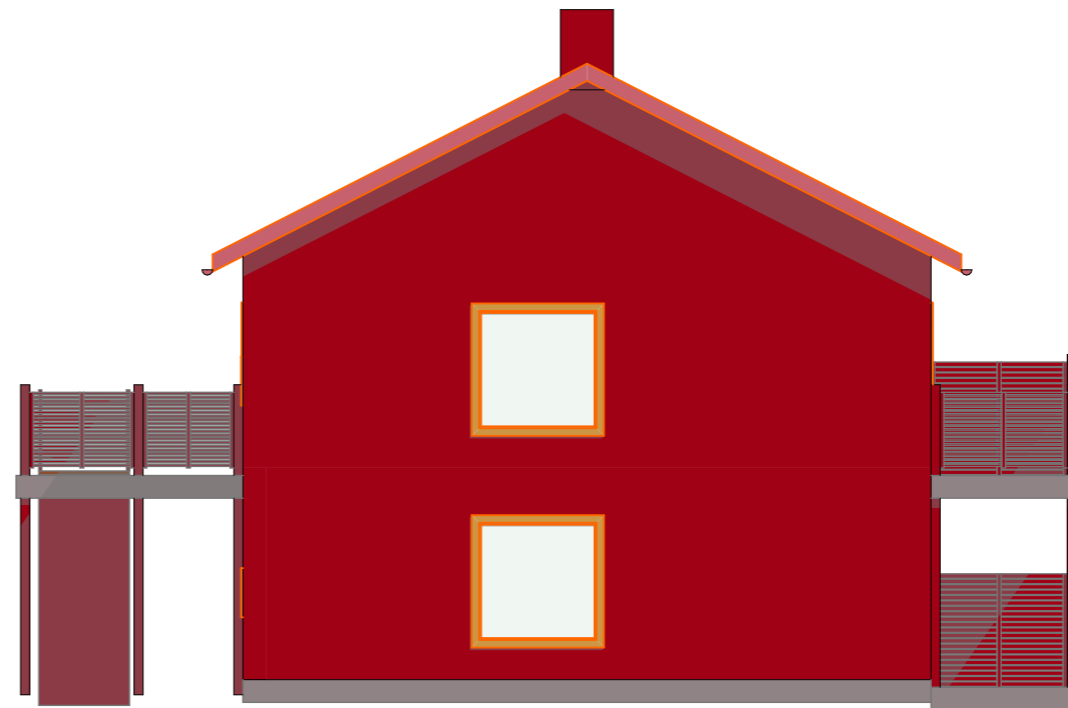

GAVEL MOTSTÄENDE GAVEL  
SPEGELVÄND LIKA

SKALA 1:100



DENNA RITNING ÄR SKYDDAD ENLIGT  
UPPHOVSRÄTTSLAGEN. EFTERTRYCK  
MEDGES OM KÄLLAN UPPGES. RITNING  
FÄR BARA ANVÄNDAS ENLIGT  
BESTÄLLNINGENS SYFTE



Västerorts BMF AB



Anders Andén  
Arkitektkontor

Örnared Station 462 61 Vänersborg  
tel: 0521-670 51 anders@andense