
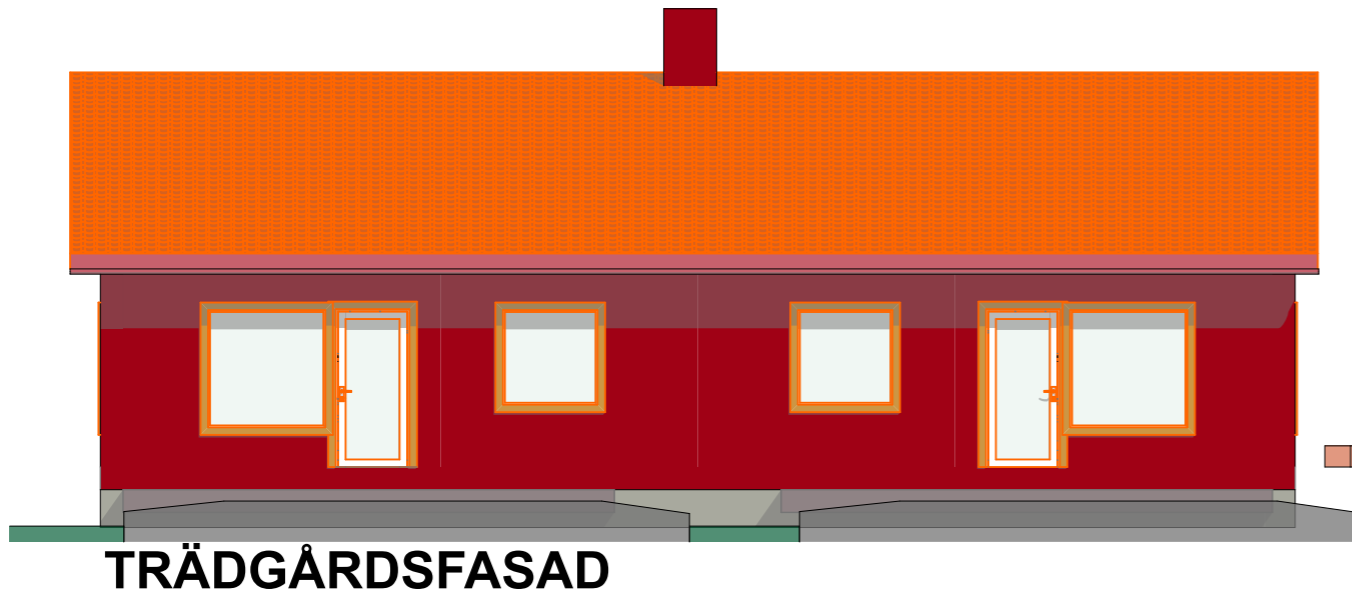
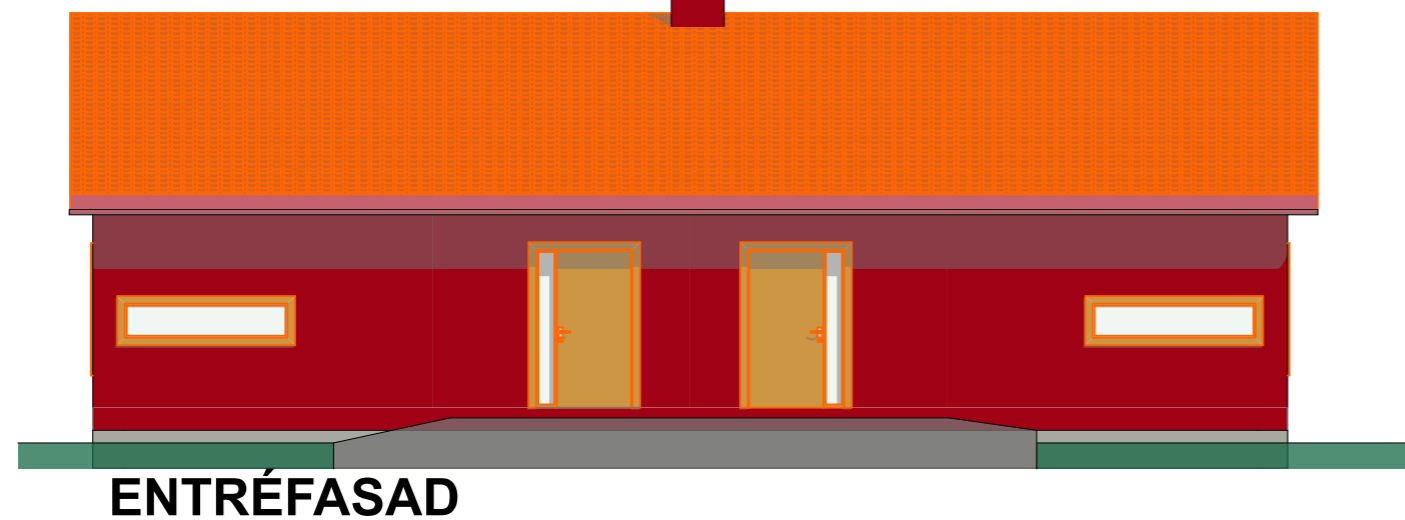


SKALA 1:100

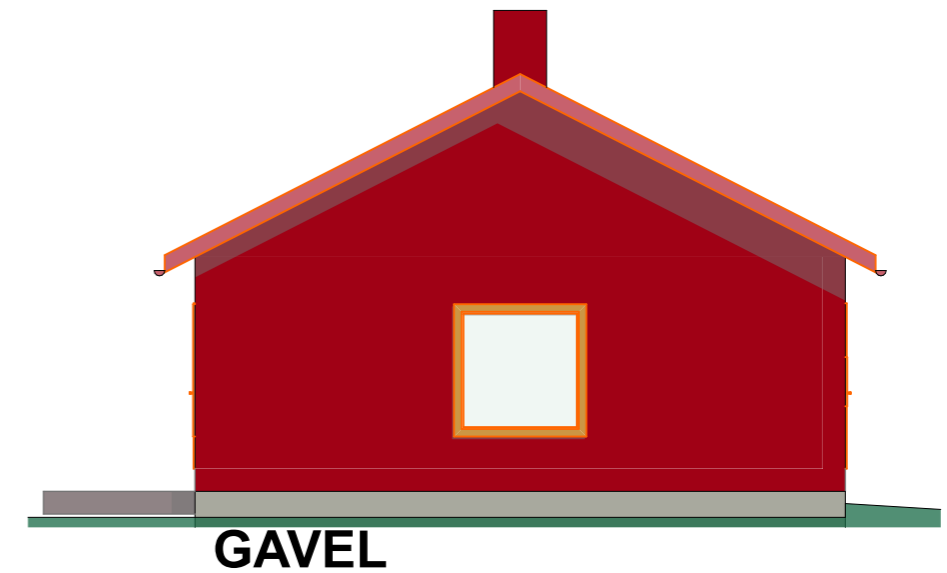

BET	ÄNDRING AVSER	DATUM	Sign.
skiss			
Stenby 15:24 Adelsö			
			
Anders Andén Arkitektkontor <small>Öxnered Station 462 61 Vänersborg tel: 0521-670 51 anders@andense</small>			
A	Andén Arkitektkontor AB, Öxnered Station, 67052 Vänersborg tel:0521-67051		
UPPDRAG NR	RITAD AV	HANDLÄGGARE	
#Pln			
DATUM	ANSVARIG		
17-01-11			
2 RoK			
PLAN och FASADER			
SKALA 1:100	NUMMER A00-02	BET	

DENNA RITNING ÄR SKYDDAD ENLIGT UPPHOVSRETTSLAGEN. EFTERTRYCK MEDGES OM KÄLLAN UPPGES. RITNING FÅR BARA ANVÄNDAS ENLIGT BESTÄLLNINGENS SYFTE