



ENTRÉFASAD

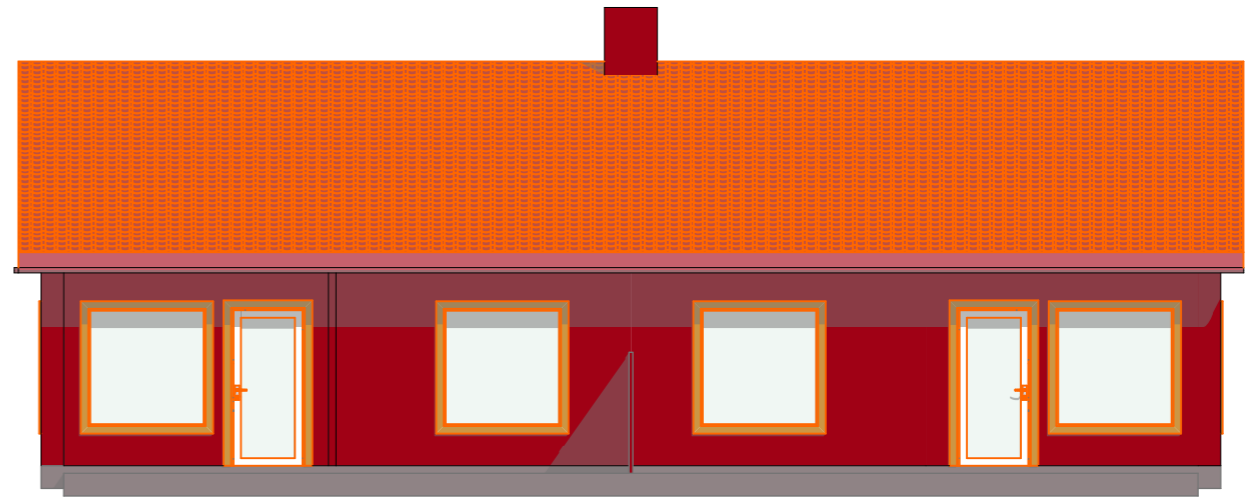


TRÄDGÅRDSFASAD

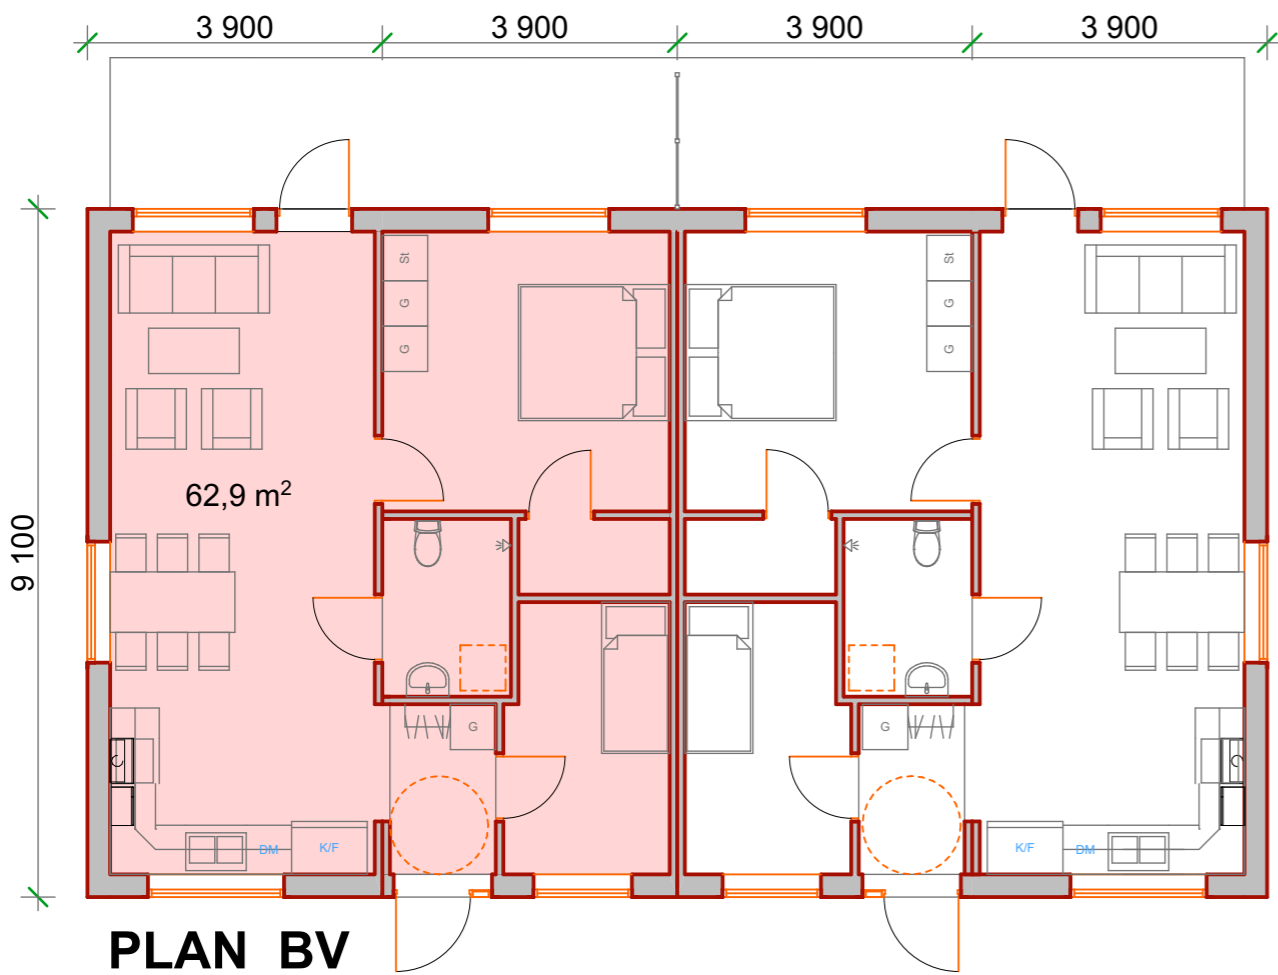


3 ROK

ENPLANSHUS

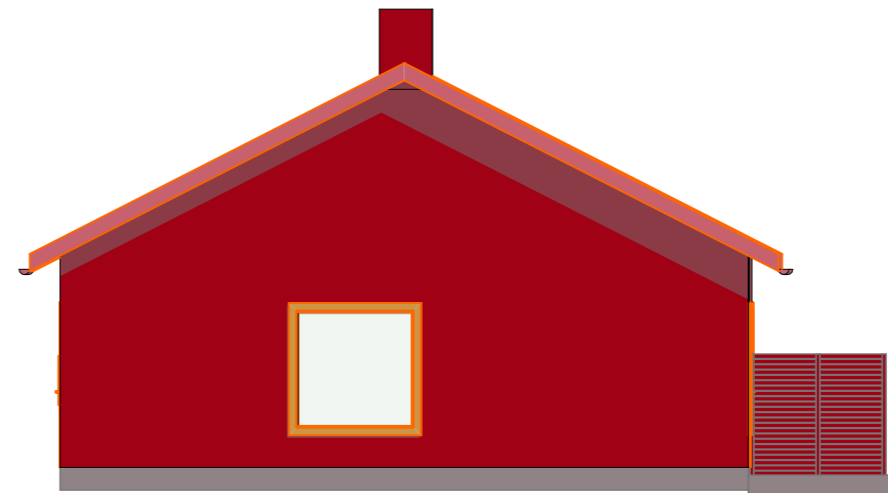

GAVEL

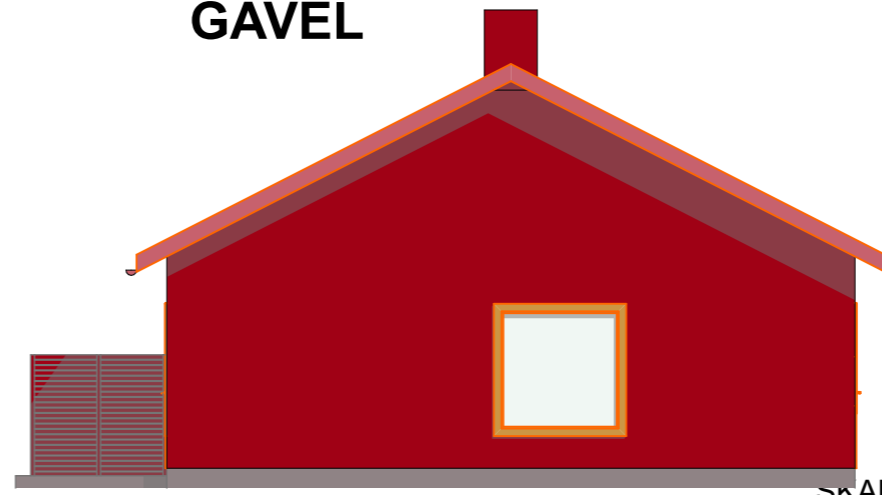

GAVEL

SKALA 1:100



DENNA RITNING ÄR SKYDDAD ENLIGT  
UPPHOVSRÄTTSLAGEN. EFTERTRYCK  
MEDGES OM KÄLLAN UPPGES. RITNING  
FÅR BARA ANVÄNDAS ENLIGT  
BESTÄLLNINGENS SYFTE



Västerorts BMF AB



Anders Andén  
Arkitektkontor

Önared Station 462 61 Vänersborg  
tel: 0521-670 51 anders@andense

STENBY 15:24 ADELSÖ ANBUDES RITNING 17-01-25