




0. Story (1) 1:100

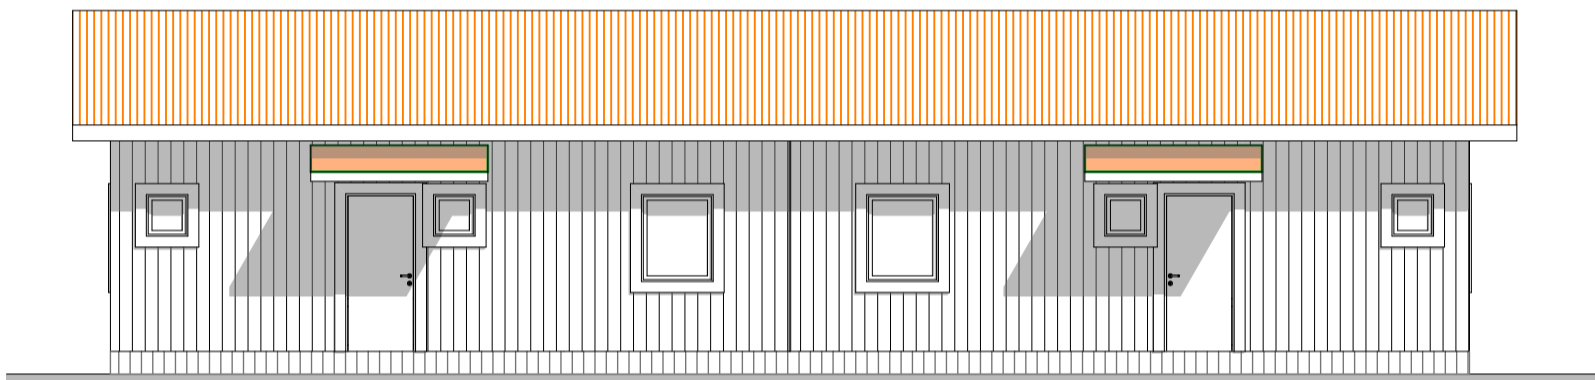

F1 Fasad (1) 1:100

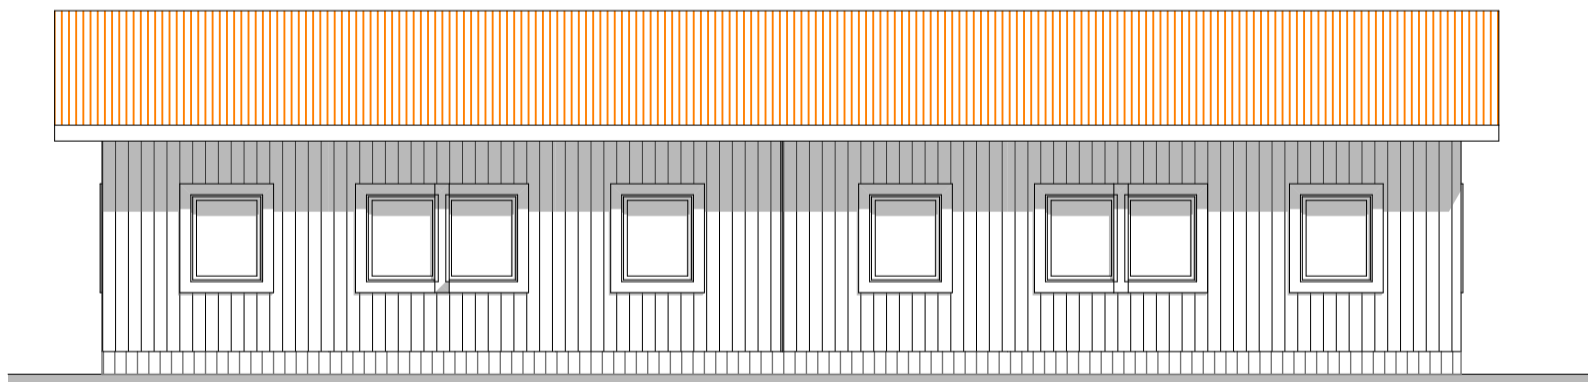

F3 Fasad (1) 1:100

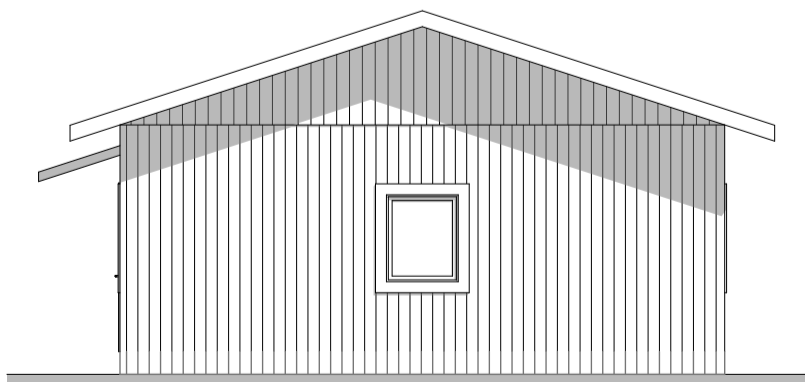

F2 Fasad (1) 1:100

SKALA 1:100



DENNA RITNING ÄR SKYDDAD ENLIGT UPPHOVSRETTSLAGEN.
EFTERTRYCK MEDGES OM KÄLLAN UPPGES. RITNING FÄR BARA
ANVÄNDAS ENLIGT BESTÄLLNINGENS SYFTE

65 kvm
3RoK

