



4RoKv

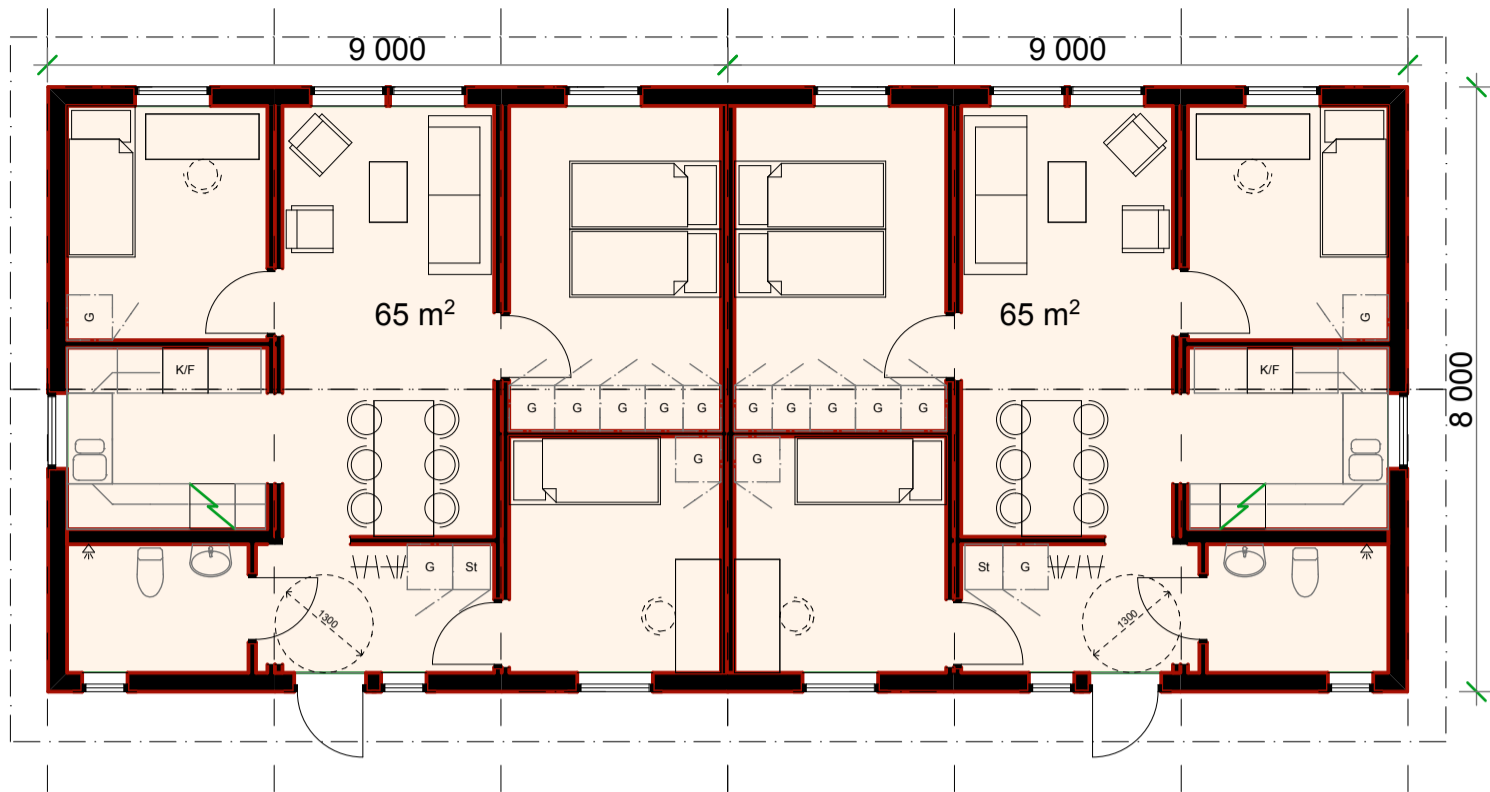

0.

Story (4)


1:100

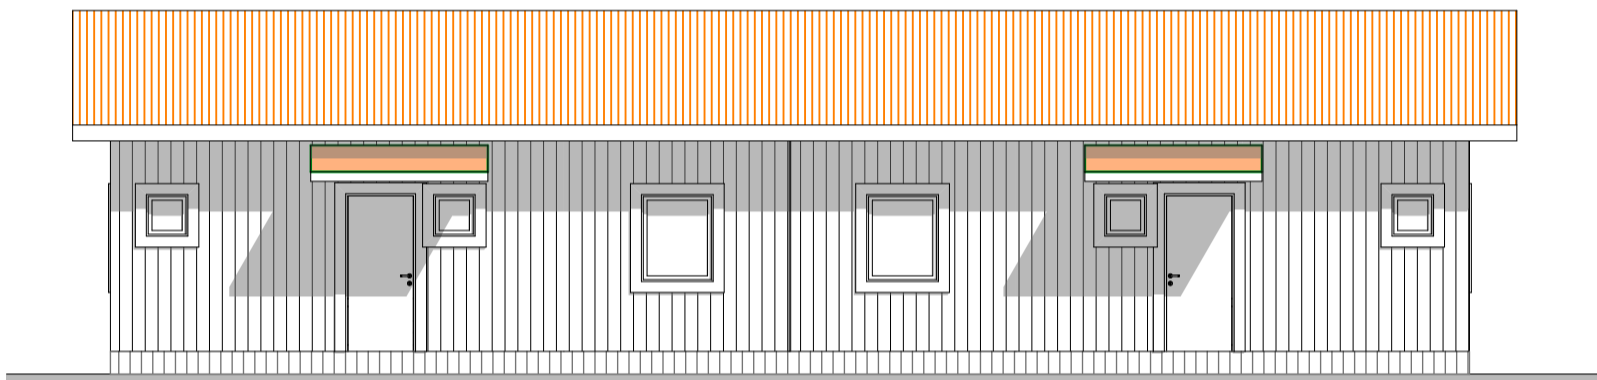

F1

Fasad (1)


1:100

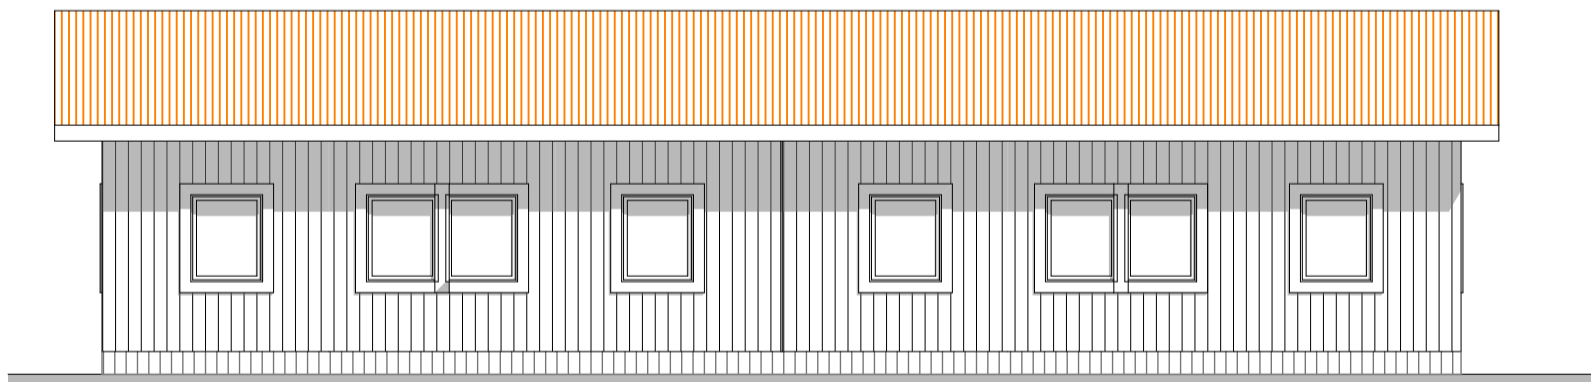

F3

Fasad (1)

1:100

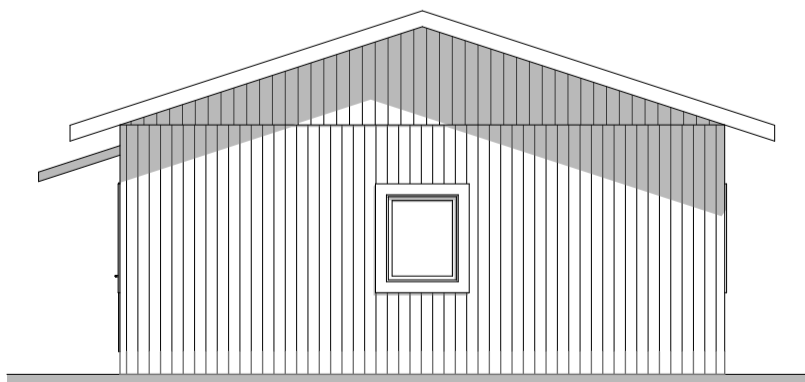

F2

Fasad (1)

1:100

SKALA 1:100



DENNA RITNING ÄR SKYDDAD ENLIGT UPPHOVSRETTSLAGEN. EFTERTRYCK MEDGES OM KÄLLAN UPPGES. RITNING FÄR BARA ANVÄNDAS ENLIGT BESTÄLLNINGENS SYFTE

65 kvm  
4RoKv  
Alternativ

