




0. Story (2) 1:100

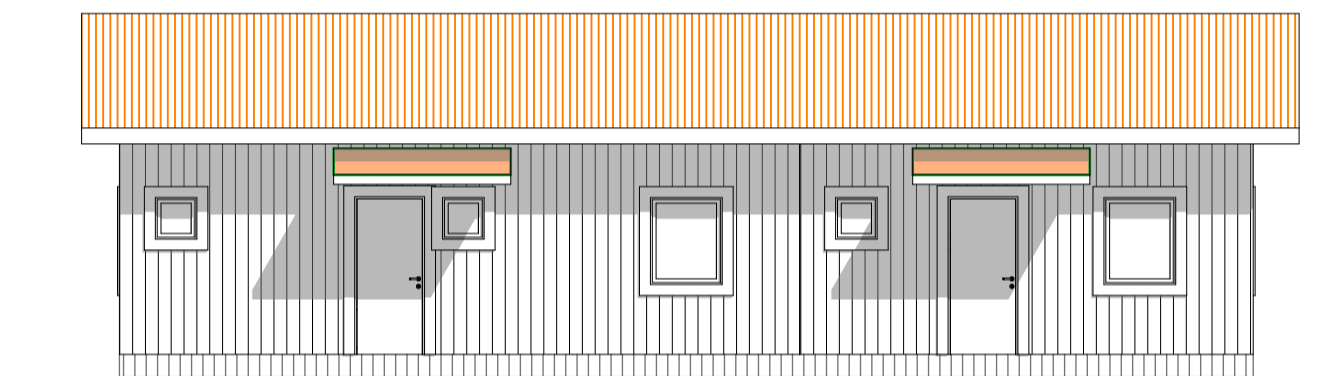

F1 Fasad (2) 1:100

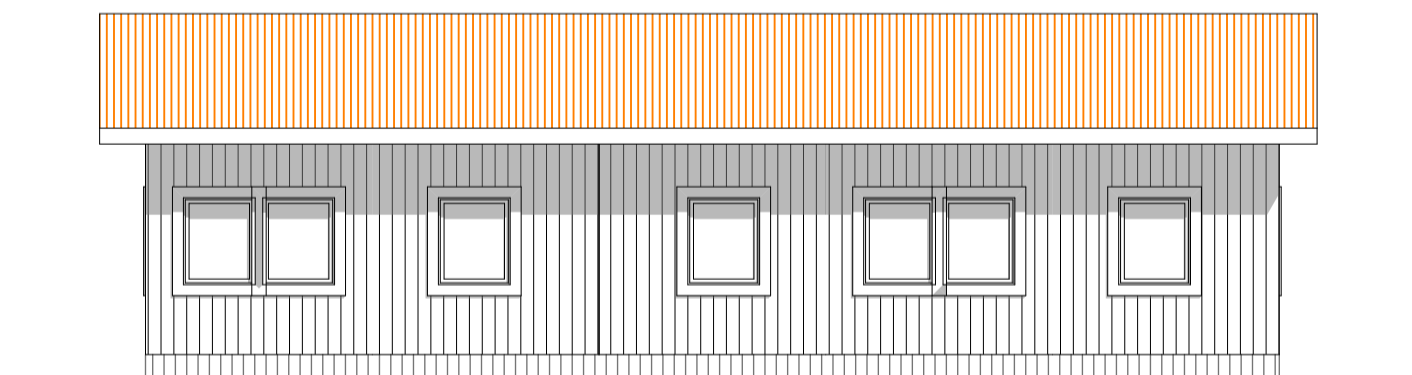

F3 Fasad (2) 1:100

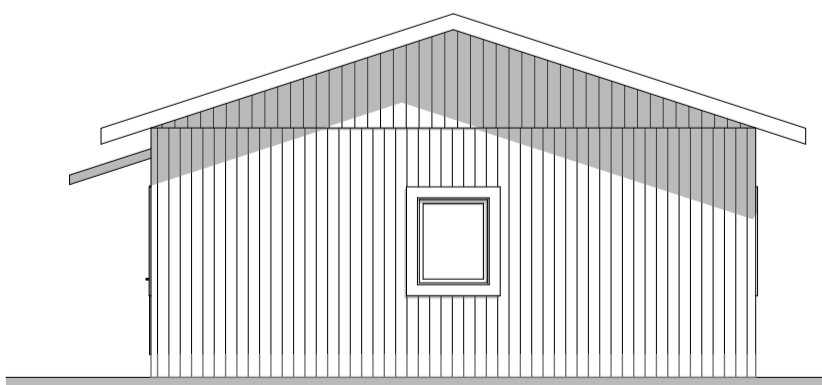

F2 Fasad (2) 1:100

SKALA 1:100



DENNA RITNING ÄR SKYDDAD ENLIGT UPPHOVSRETTSLAGEN. EFTERTRYCK MEDGES OM KÄLLAN UPPGES. RITNING FÄR BARA ANVÄNDAS ENLIGT BESTÄLLNINGENS SYFTE

65 + 43
kvm
3 + 2 RoK

