



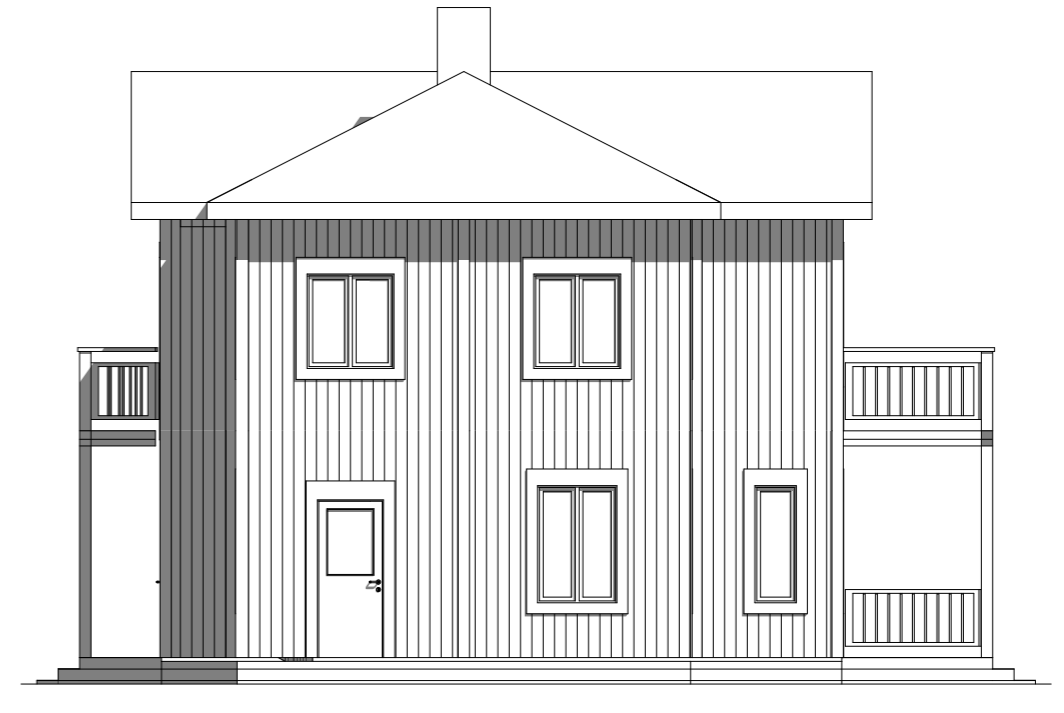


F1 Fasad 1:100



F2 Fasad 1:100

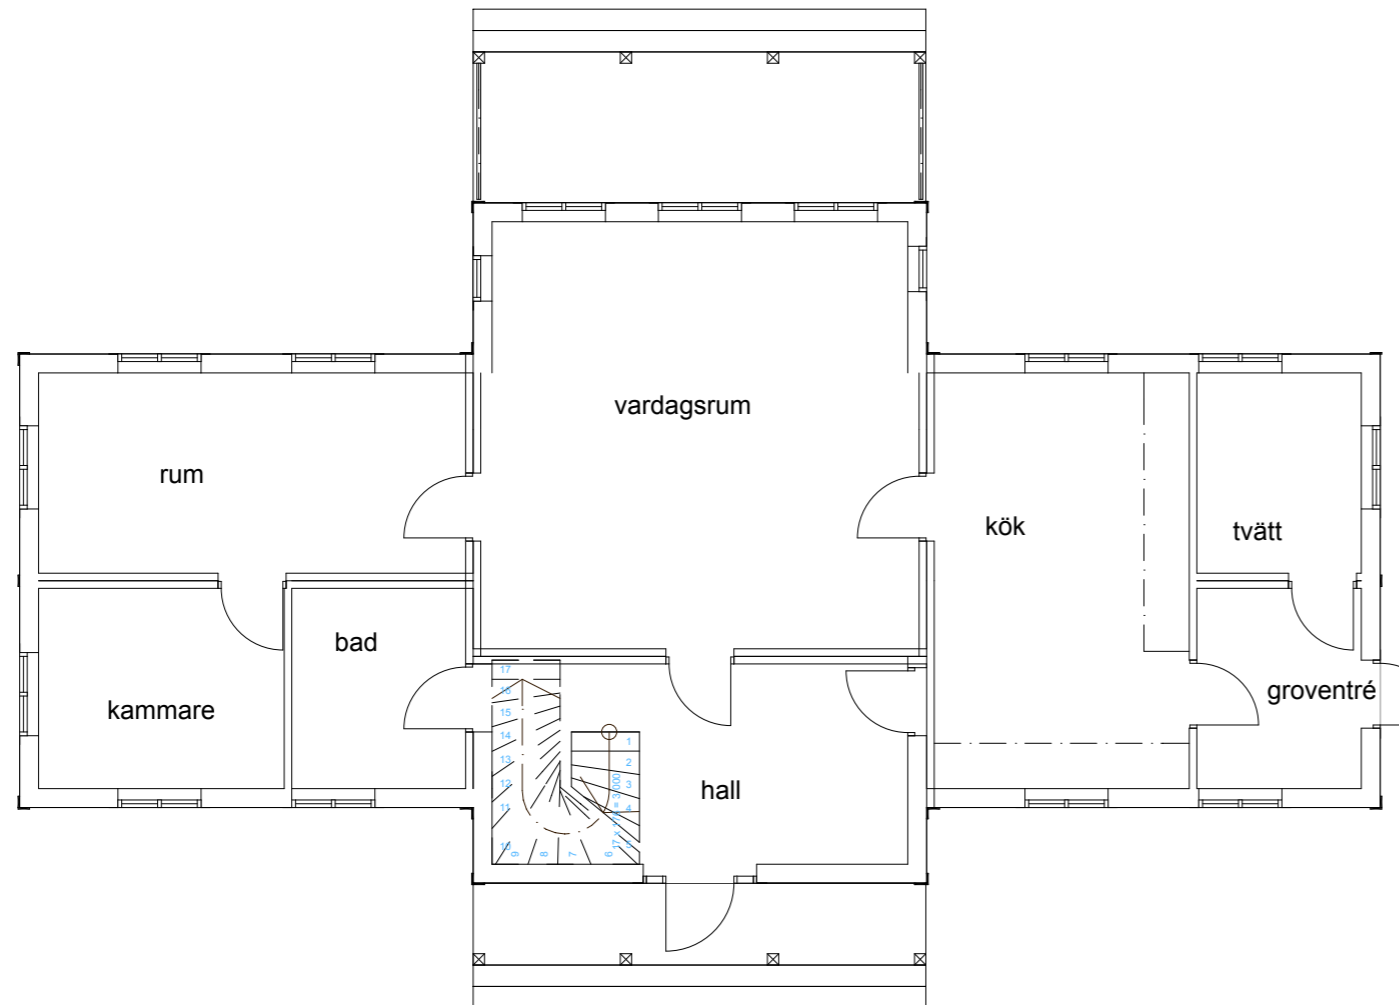

0. Story 1:100

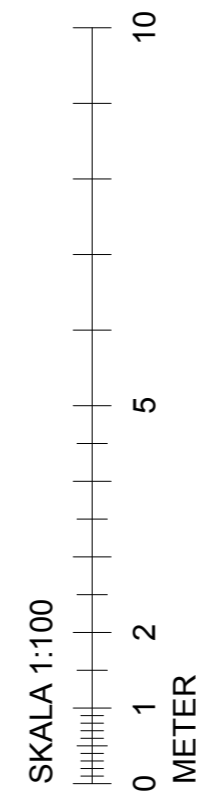

BET	ANT	ÄNDRING AVSER	DATUM	SIGN
#Project Status				
#Project Name				
A Gaphisoft				
UPPDRAG NR		RITAD AV	HANDLÄGGARE	
#Pln			#CAD Technician	
DATUM		ANSVARIG		
		#Architect		
SKALA 1:100		NUMMER A-01		BET