


F1

Fasad

1:100

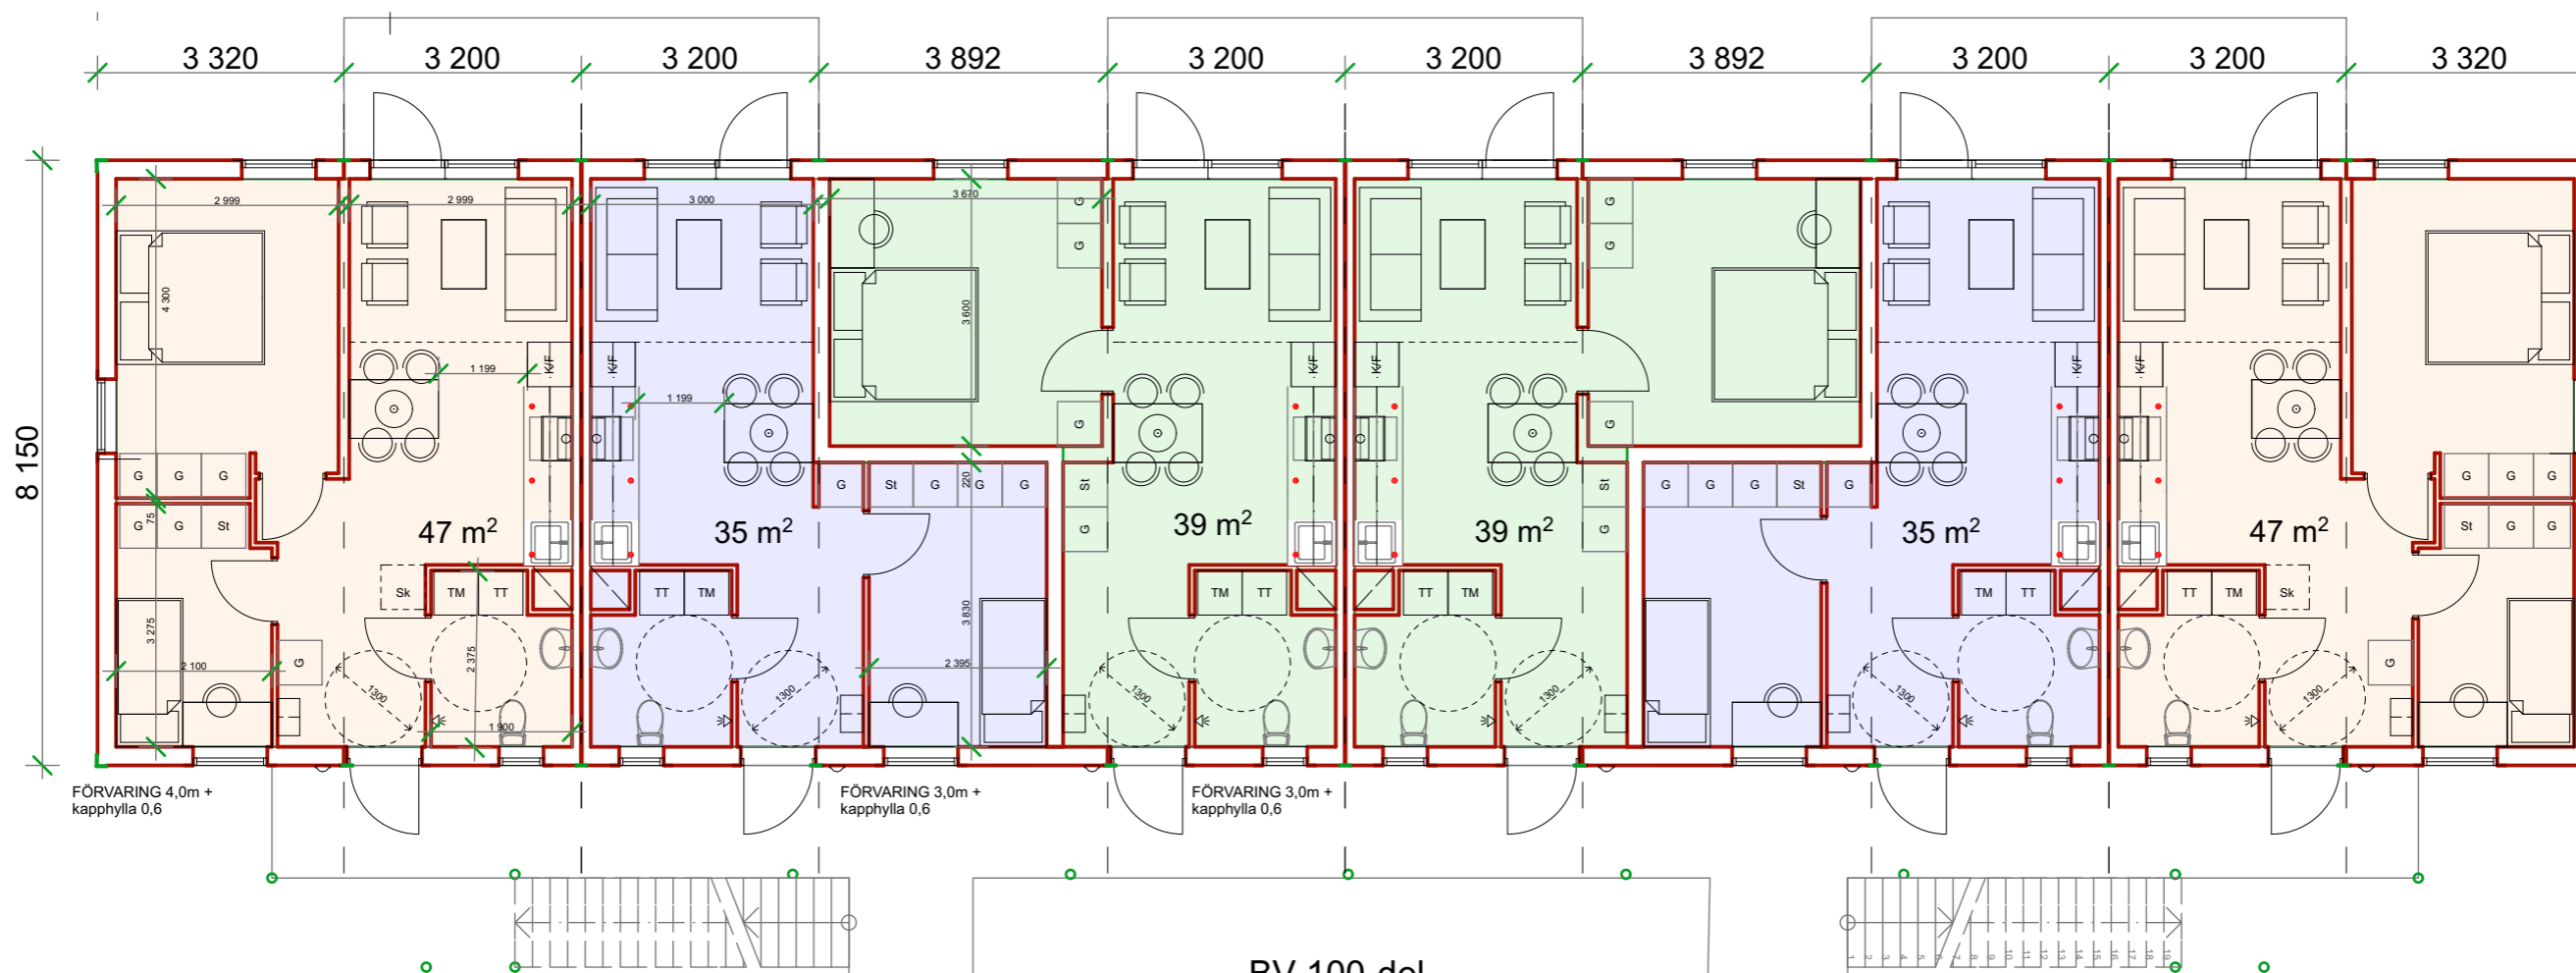

SKALA 1:100



DENNA RITNING ÄR SKYDDAD ENLIGT  
UPPHOVSRÄTTSLAGEN. EFTERTRYCK  
MEDGES OM KÄLLAN UPPGES. RITNING  
FÅR BARA ANVÄNDAS ENLIGT  
BESTÄLLNINGENS SYFTE



Anders Andén  
Arkitektkontor

Örnared Station 462 61 Vänersborg  
tel: 0521-670 51 anders@andense