


SKALA 1:100

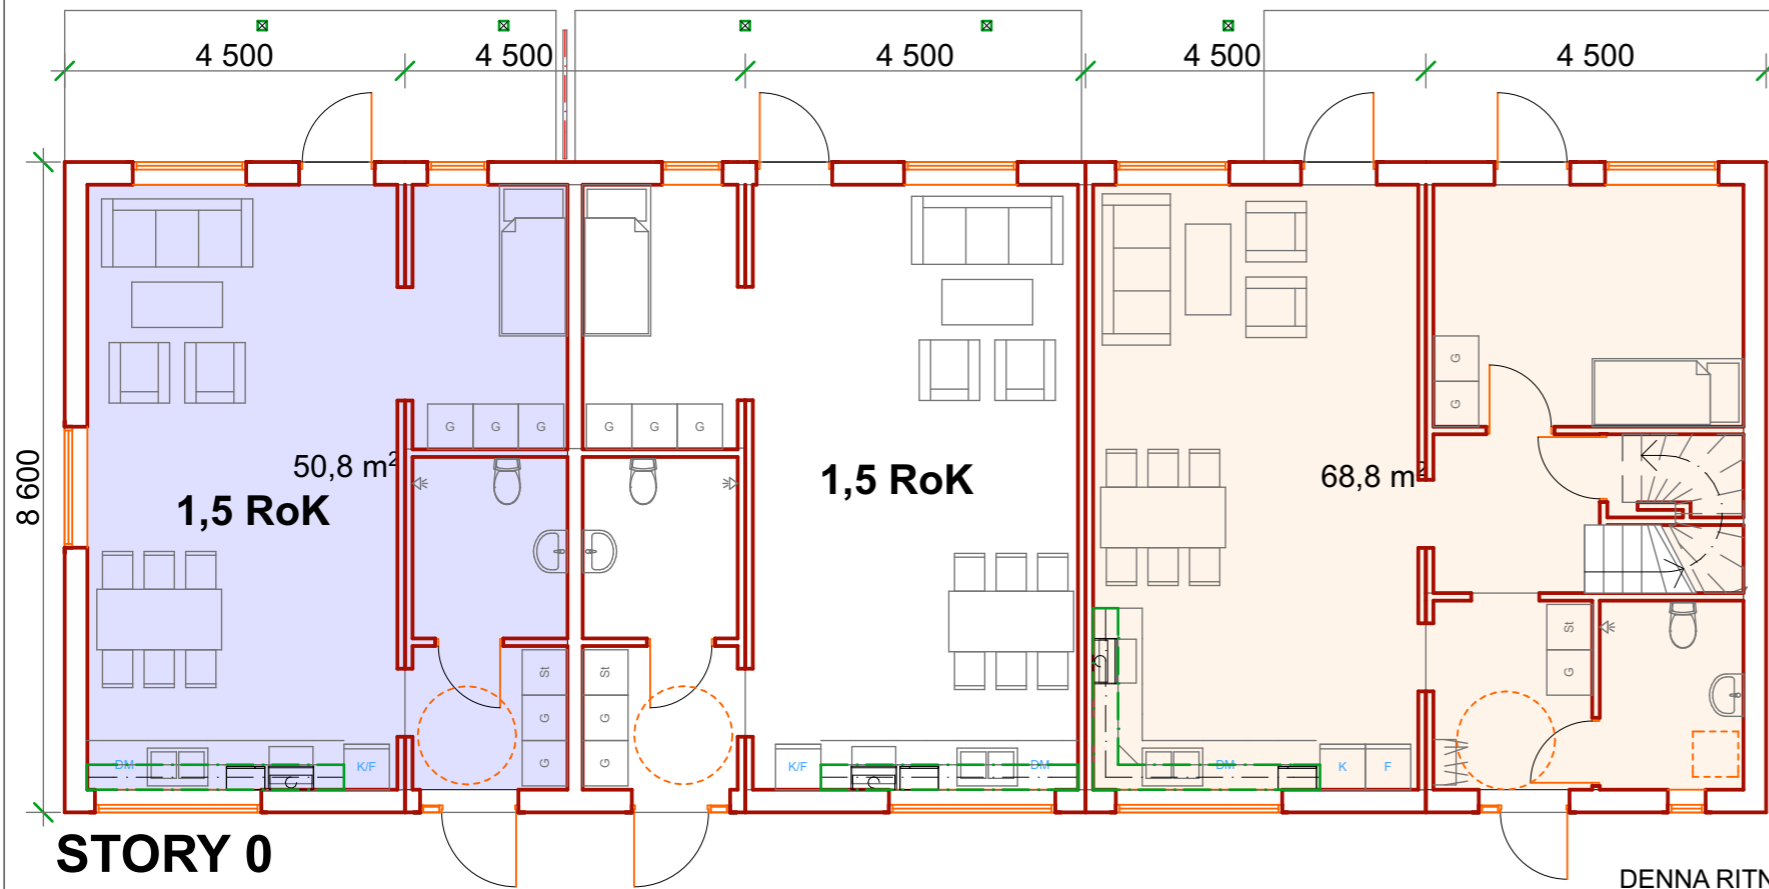

DENNA RITNING ÄR SKYDDAD ENLIGT UPPHOVSRÄTTSLAGEN. EFTERTRYCK MEDGES OM KÄLLAN UPPGES. RITNING FÅR BARA ANVÄNDAS ENLIGT BESTÄLLNINGENS SYFTE

BET	ÄNDRING AVSER	DATUM	Sign.
skiss			
Stenby 15:24 Adelsö			
			
<small>Anders Andén Arkitektkontor Öxnared Station 462 61 Vänersborg tel: 0521-670 51 anders@andense.se</small>			
A	Andén Arkitektkontor AB, Öxnared Station, 67052 Vänersborg tel:0521-67051		
UPPDRAG NR	RITAD AV	HANDLÄGGARE	
#Pln			
DATUM	ANSVARIG		
17-01-11			
1,5 + 3 4 RoK PLANER			
SKALA 1:100	NUMMER A00-04	BET	