



**BoA 30kvm**

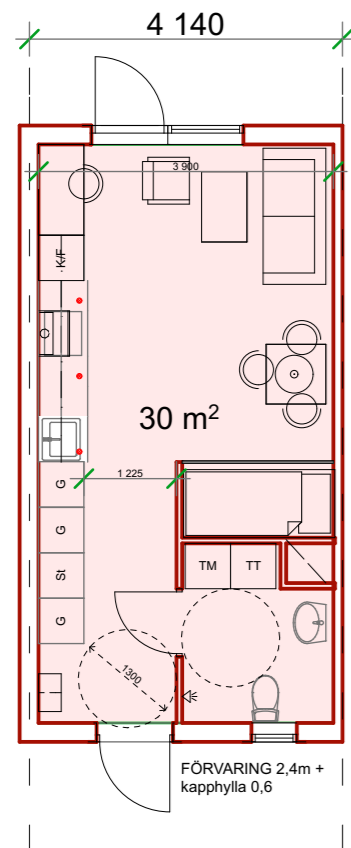

Enrummaren  
för en person  
Sängen i alkov

En modul


**BoA 35kvm**

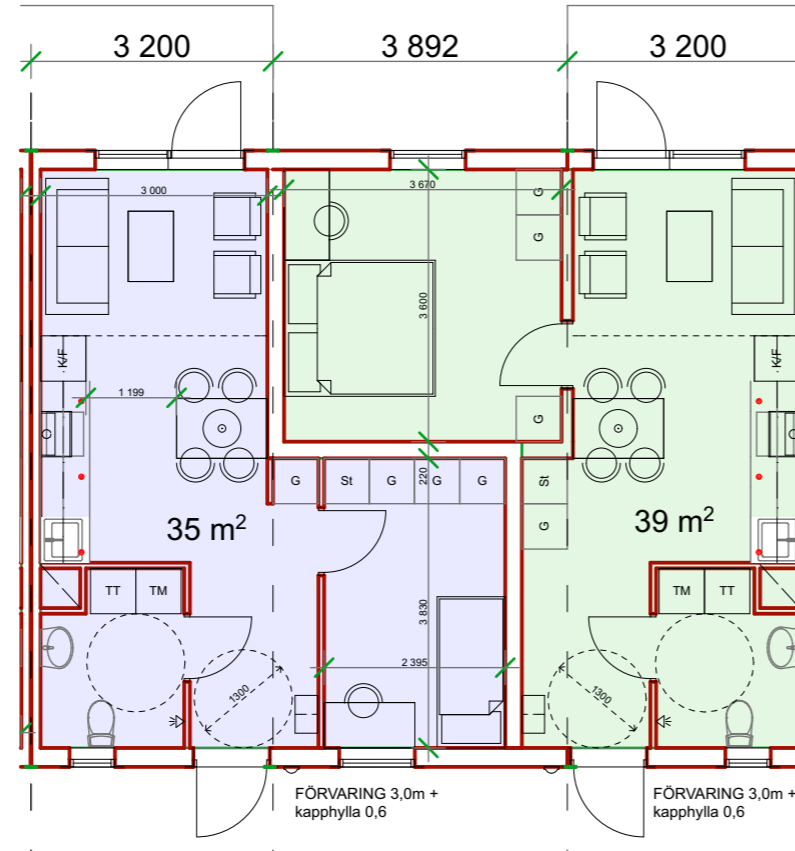

Lilla tvårummaren  
för en person.  
(det går att få in en  
parsäng i sovrummet)


Tre moduler blir 2 lägenheter

**BoA 39kvm**

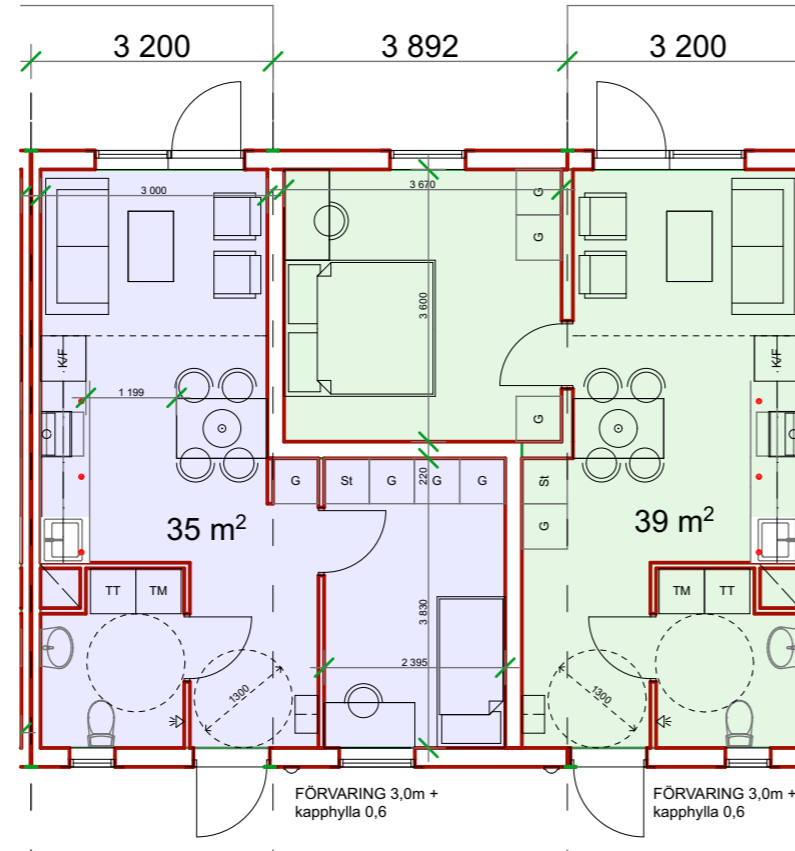

"Stora" tvårummaren  
för två personer.

**BoA 47kvm**

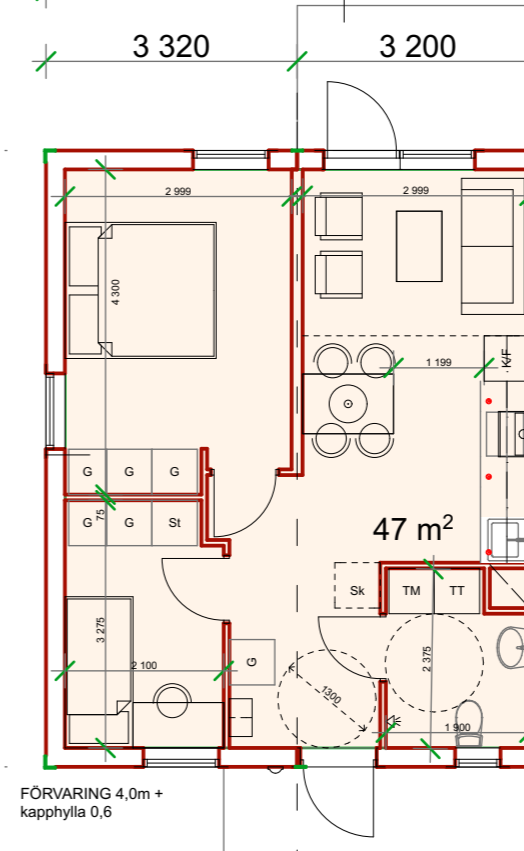

Trerummaren  
för två till tre personer.

Två moduler

SKALA 1:100



DENNA RITNING ÄR SKYDDAD ENLIGT  
UPPHOVSRÄTTSLAGEN. EFTERTRYCK  
MEDGES OM KÄLLAN UPPGES. RITNING  
FÅR BARA ANVÄNDAS ENLIGT  
BESTÄLLNINGENS SYFTE

