



ENTRÉFASAD

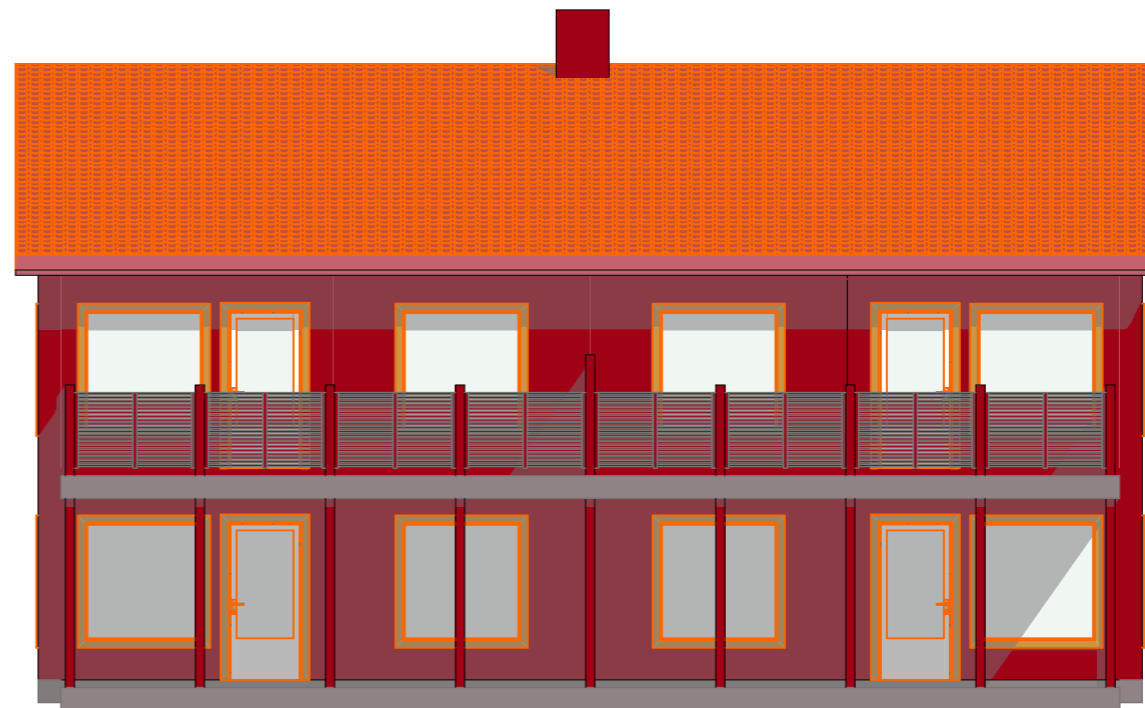

TRÄDGÅRDSFASAD

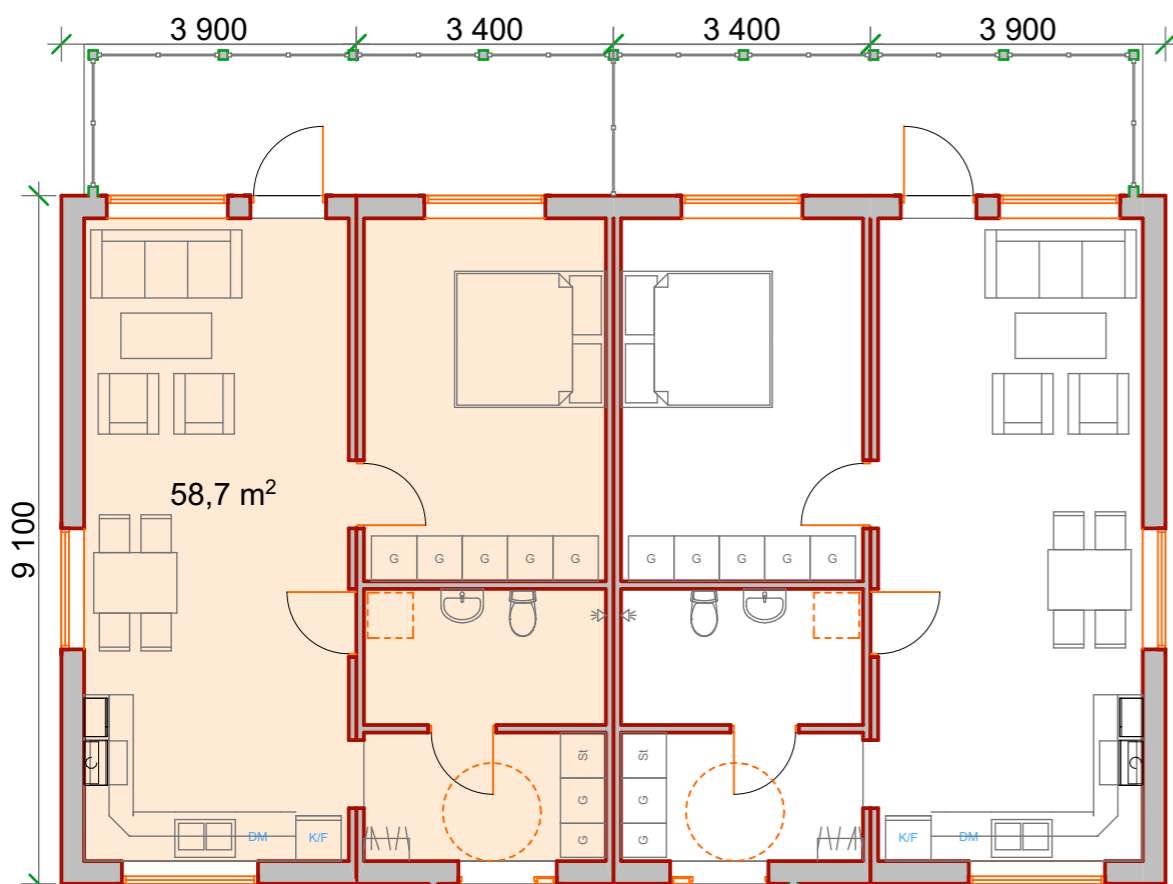


PLAN ÖV

PLANLÖSN  
BOTTENPLAN  
LIKA ÖVERPLAN

2 ROK

TVÅPLANSHUS

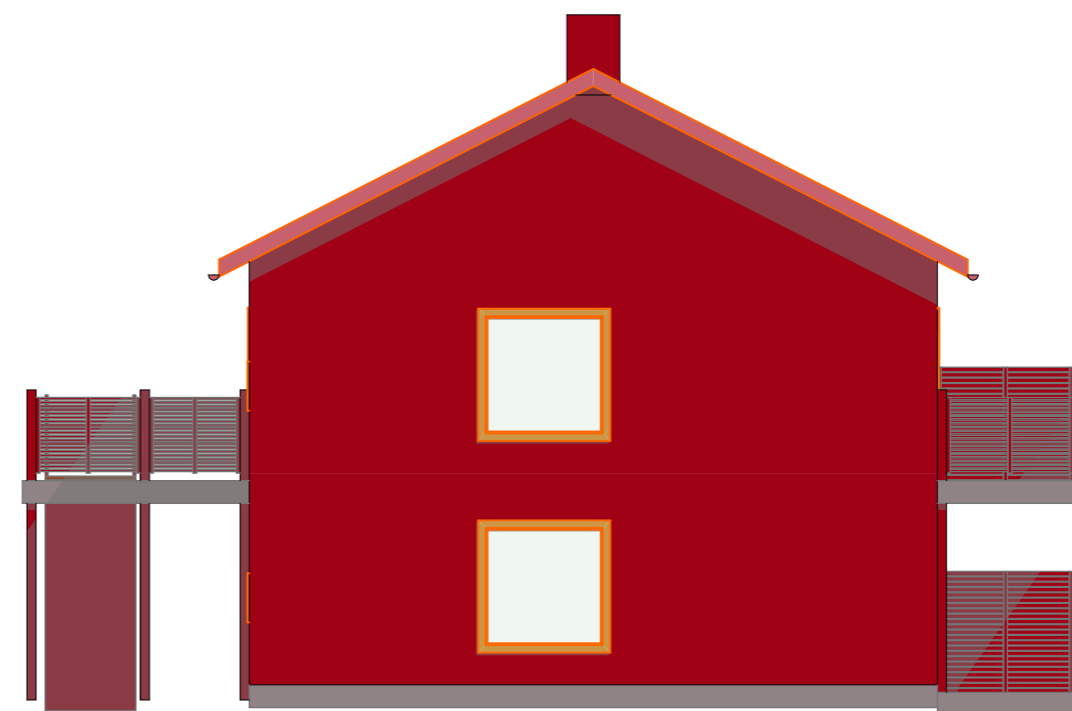

GAVEL

MOTSTÅENDE GAVEL  
SPEGLVÄND LIKA

SKALA 1:100



DENNA RITNING ÄR SKYDDAD ENLIGT  
UPPHOVSRÄTTSLAGEN. EFTERTRYCK  
MEDGES OM KÄLLAN UPPGES. RITNING  
FÅR BARA ANVÄNDAS ENLIGT  
BESTÄLLNINGENS SYFTE



Västerorts BMF AB



Anders Andén  
Arkitektkontor

Önared Station 462 61 Vänersborg  
tel: 0521-670 51 anders@andense