


A1

Fasad A1

1:100

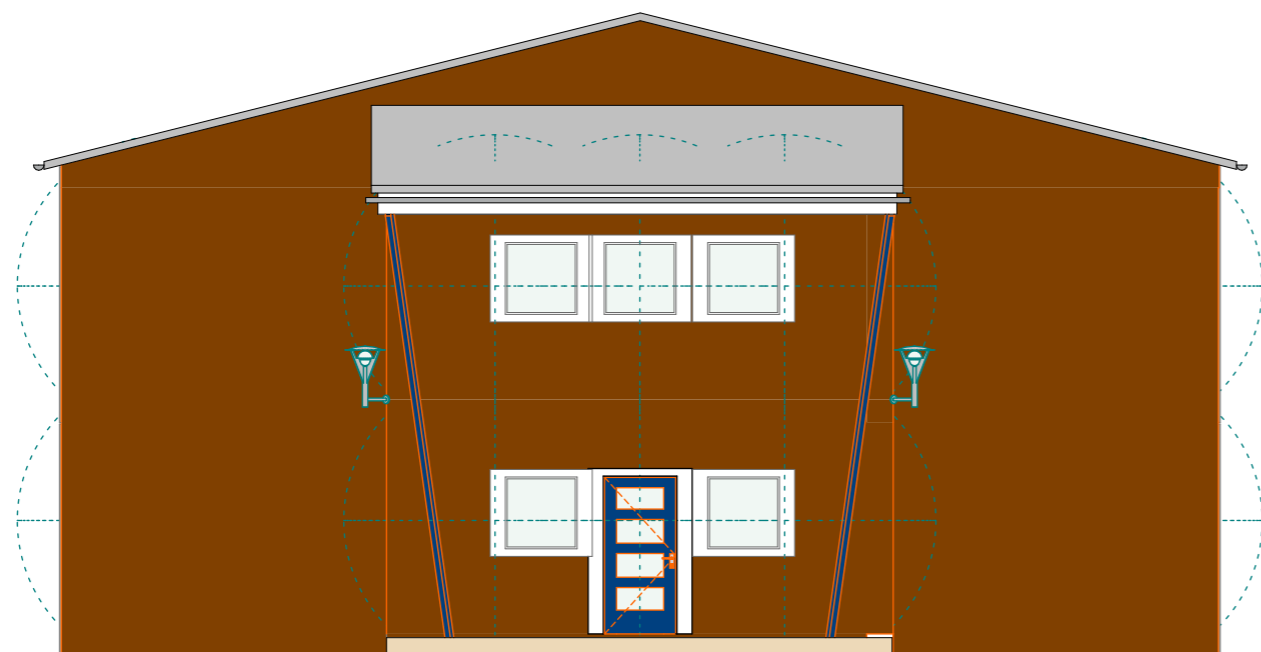

A2

Fasad A2

1:100



DENNA RITNING ÄR SKYDDAD ENLIGT UPPHOVSRÄTTSLAGEN.
EFTERTRYCK MEDGES OM KÄLLAN UPPGES. RITNING FÄR BARA
ANVÄNDAS ENLIGT BESTÄLLNINGENS SYFTE

SKALA 1:100



A Anders Andén
Arkitektkontor
Örnared Station 462 61 Vanersborg
tel: 0521-670 51 anders@anden.se

A-04