



01
1:25

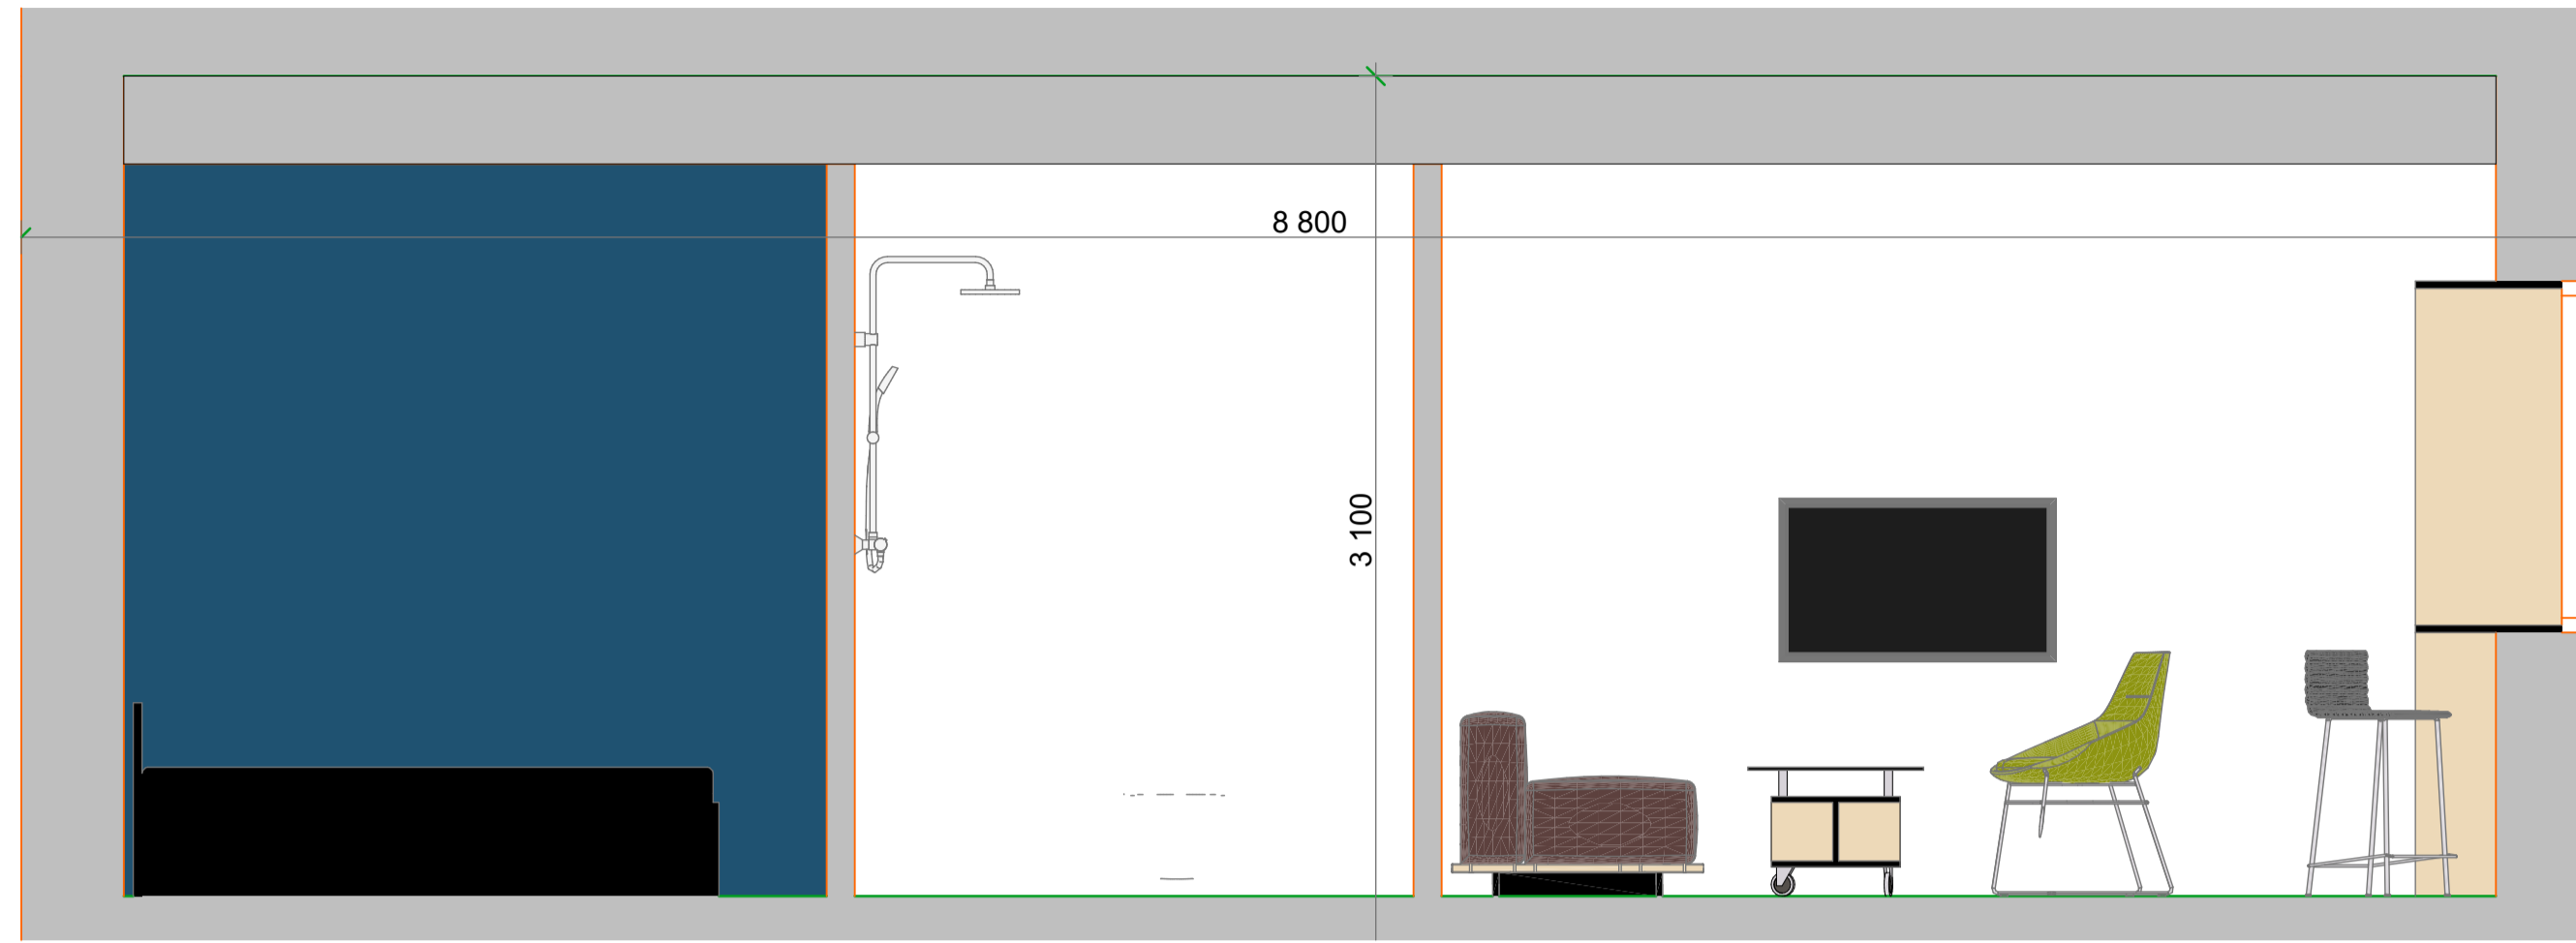


02
1:25



04
1:25

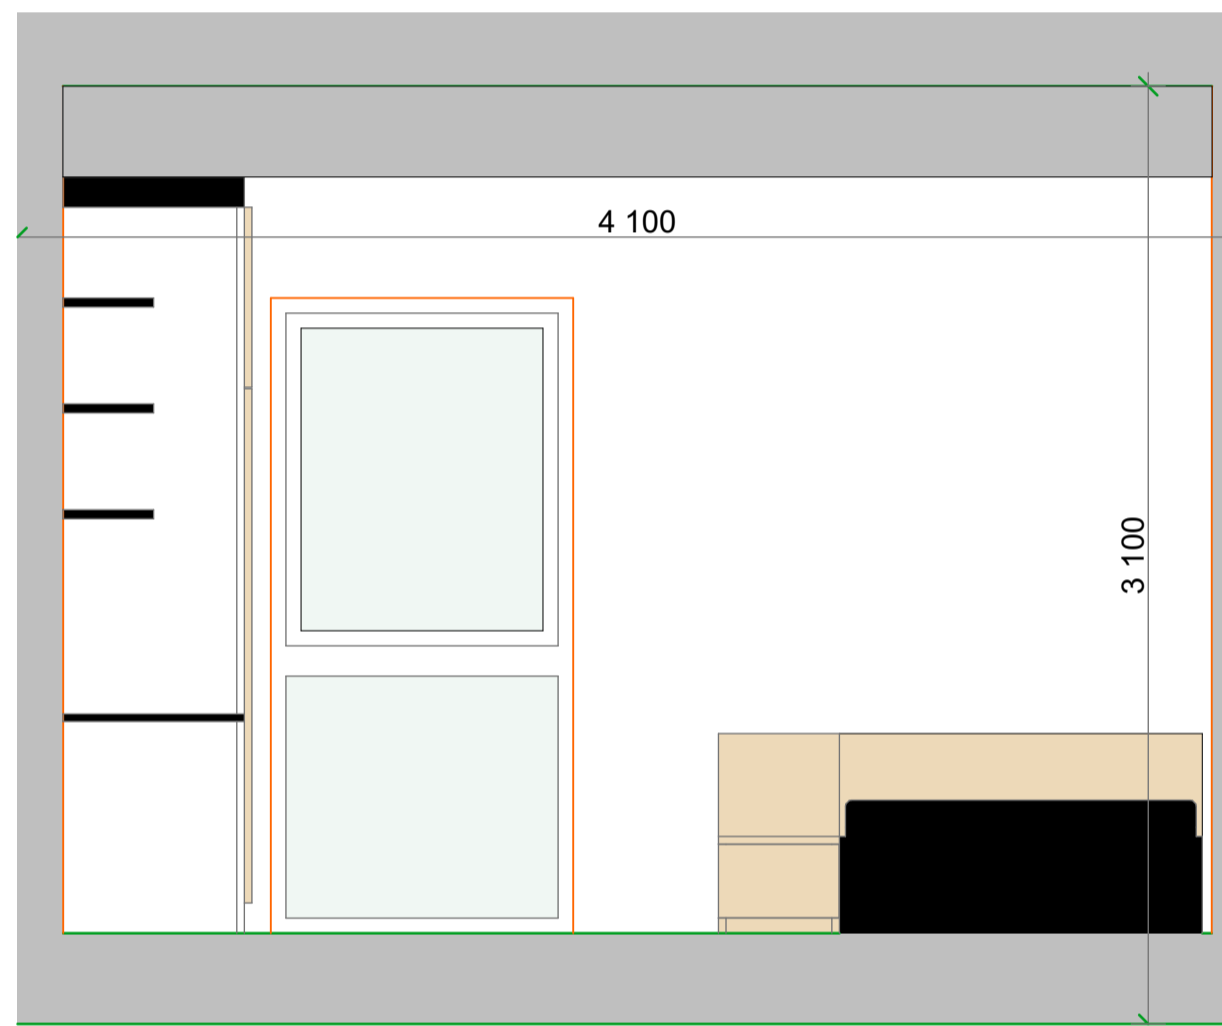

03
1:25

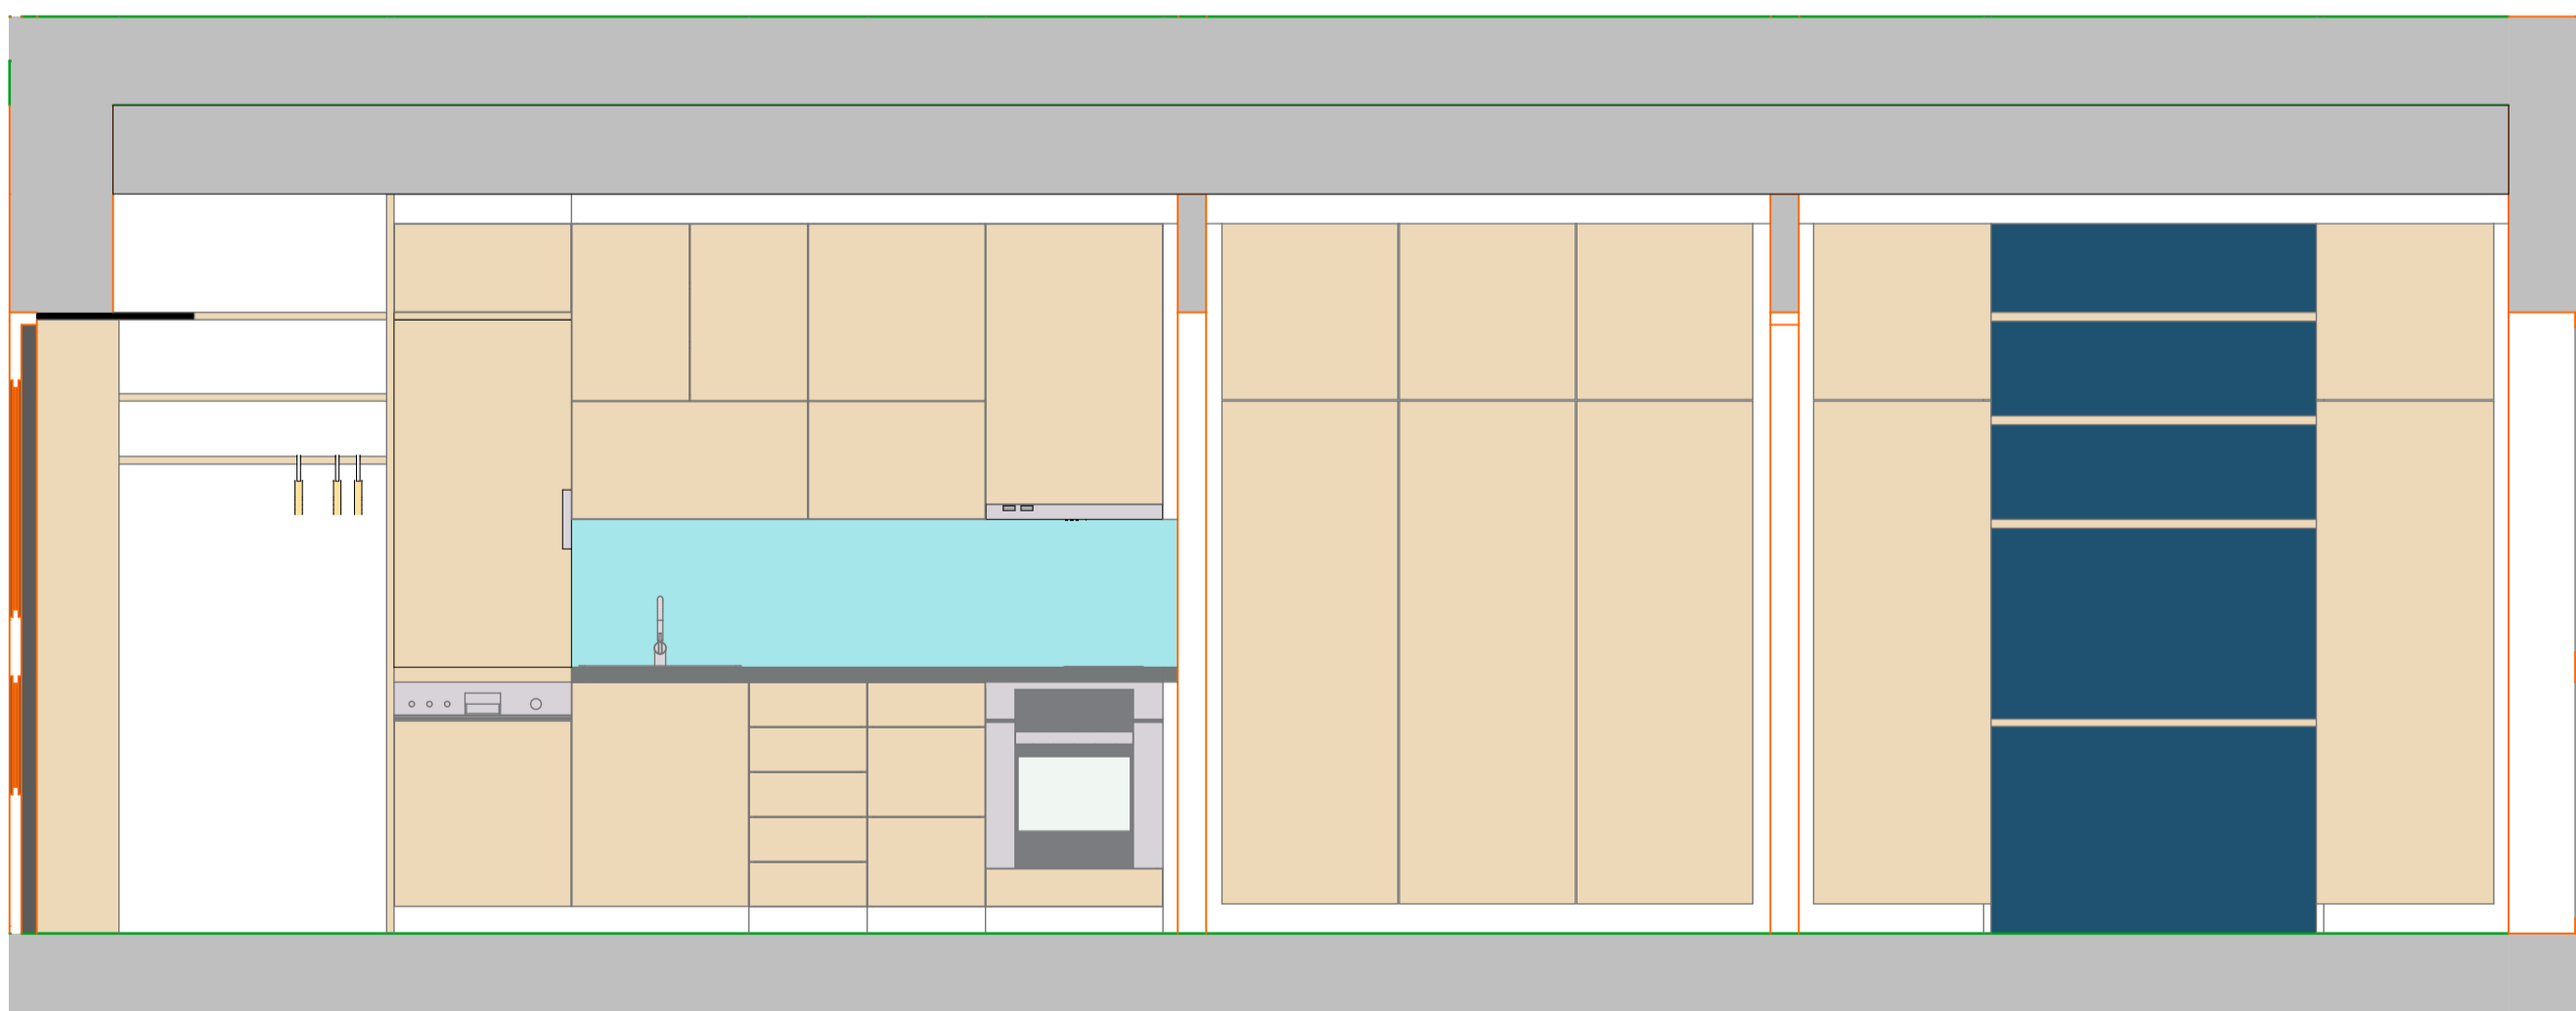

Story
1:25

DENNA RITNING ÄR SKYDDAD ENLIGT
UPPHOVSRÄTTSLAGEN. EFTERTRYCK MEDGES OM
KÄLLAN UPPGES. RITNING FÄR BARA ANVÄNDAS
ENLIGT BESTÄLLNINGENS SYFTE

BET	ÄNDRING AVSER	DATUM	Sign.
FÖRSLAGSRITNING			
LÄGENHETSHOTELL			
			
<small>Anders Andén Arkitektkontor</small>			
<small>Centers Station, Hög 51, 19188 Årstad tel: 0201-627531 anders@andena.se</small>			
A	ANDÉN ARKITEKTKONTOR AB		
UPPDRAG NR	RITAD AV	HANDLAGGARE	
#P/n	ANSVARIG		
DATUM	#Contact Full Name		
16-11-18			
BOSTADSENHET			
SKALA A1 1:25	NUMMER A00-03	BET	