




Fasad A1
1:100

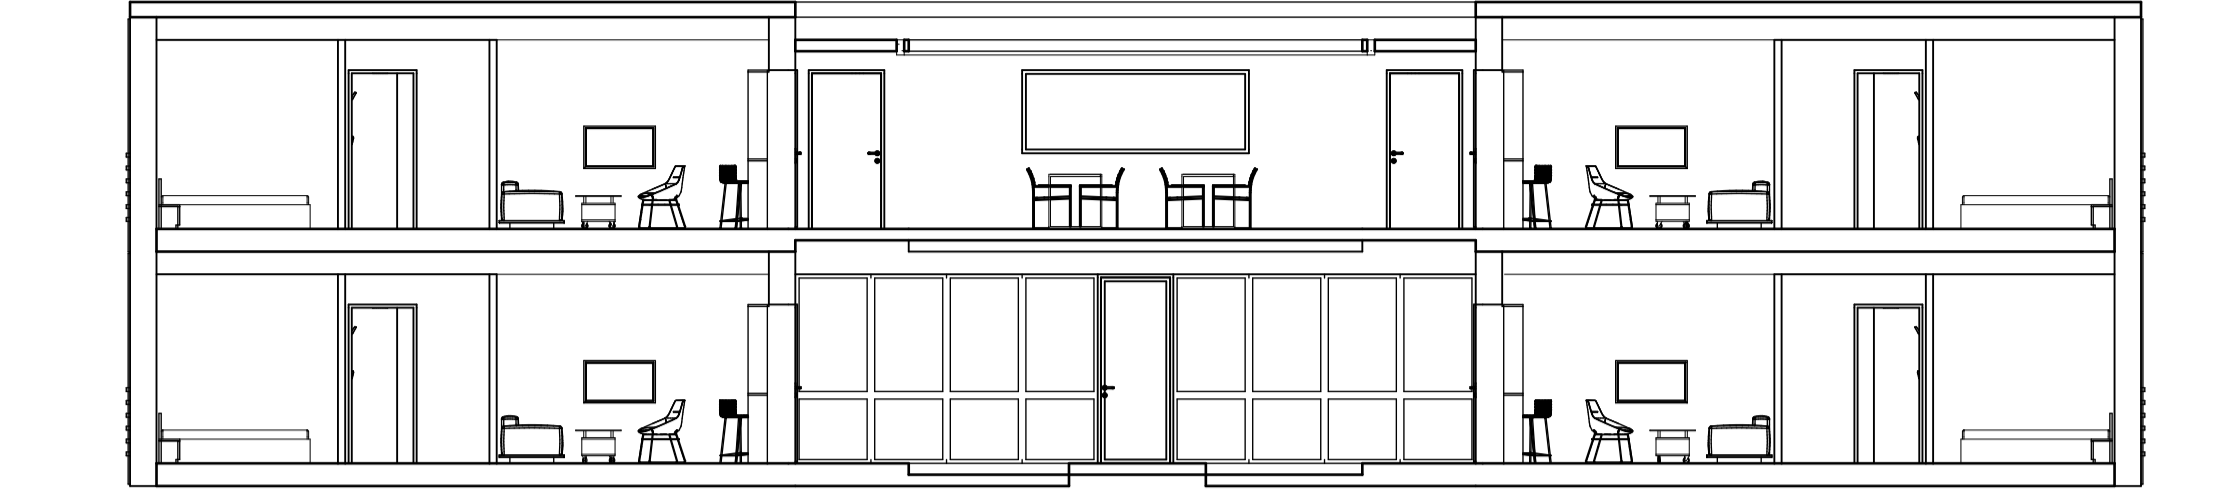


03
1:100

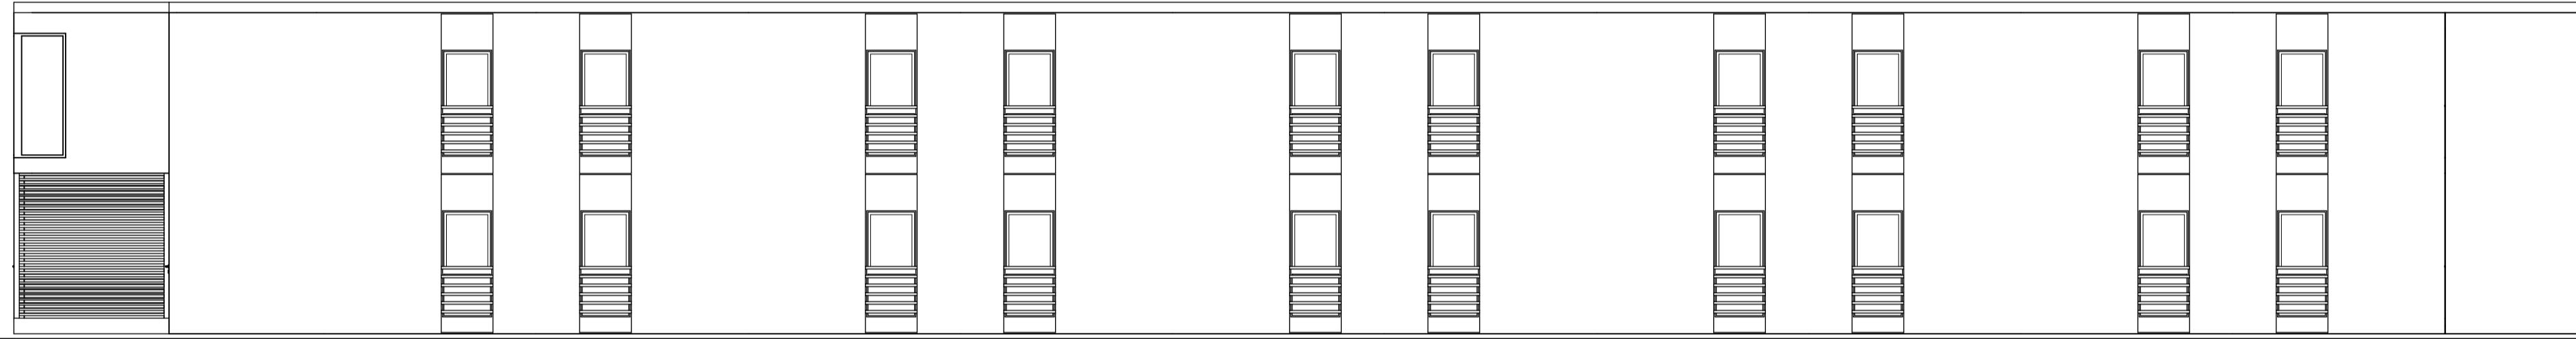

Fasad A1
1:100

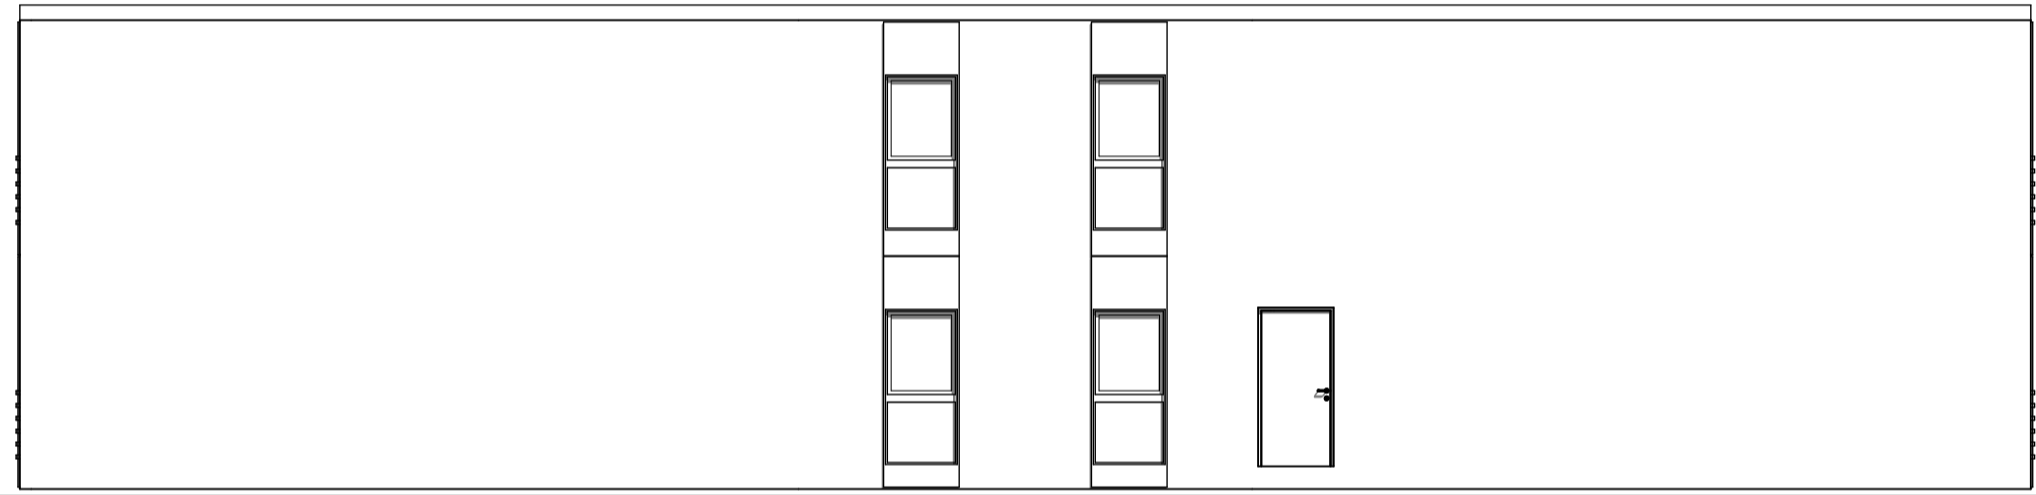


Fasad A1
1:100

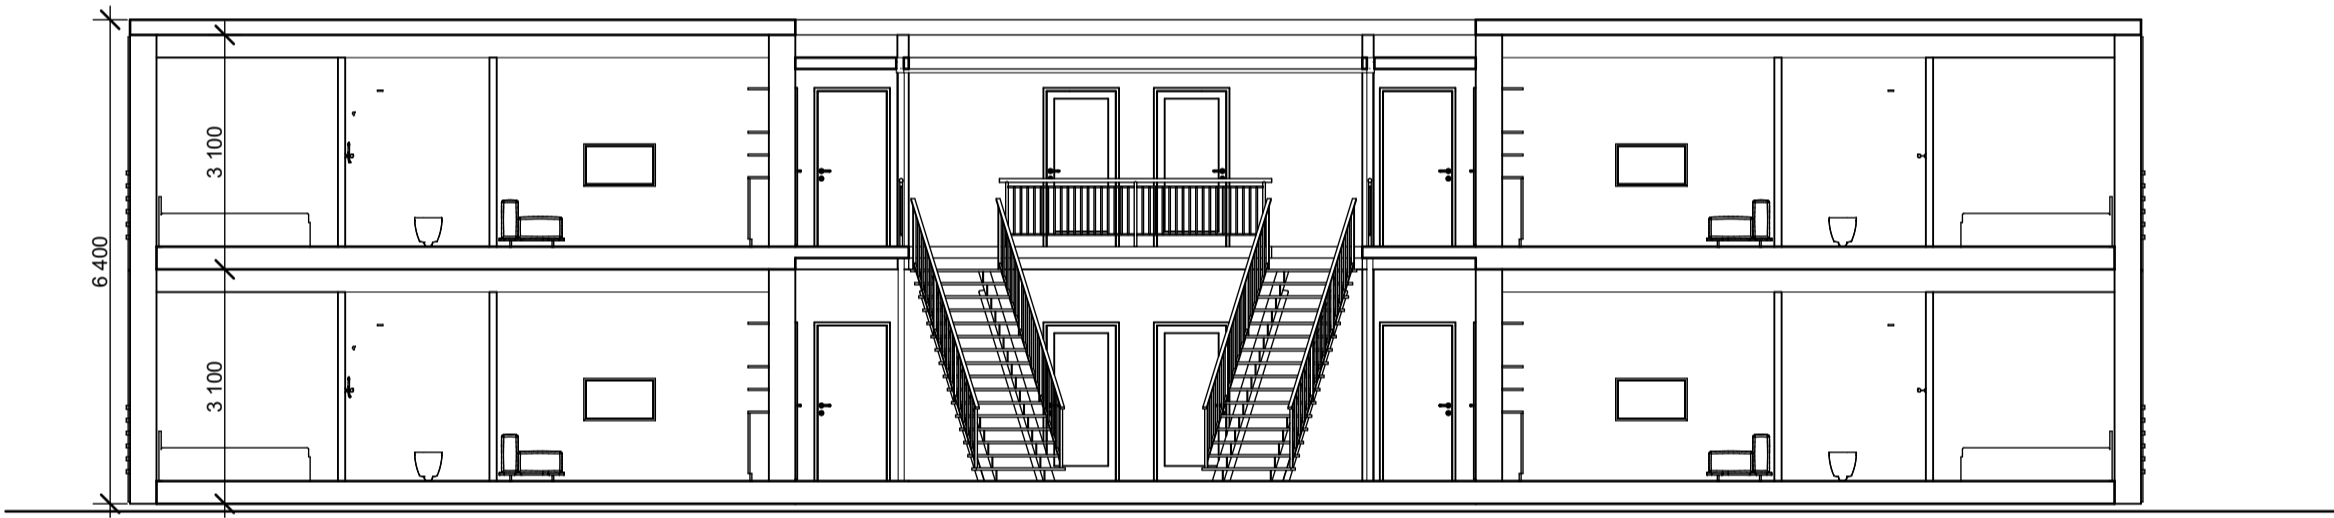

01
1:100



04
1:100

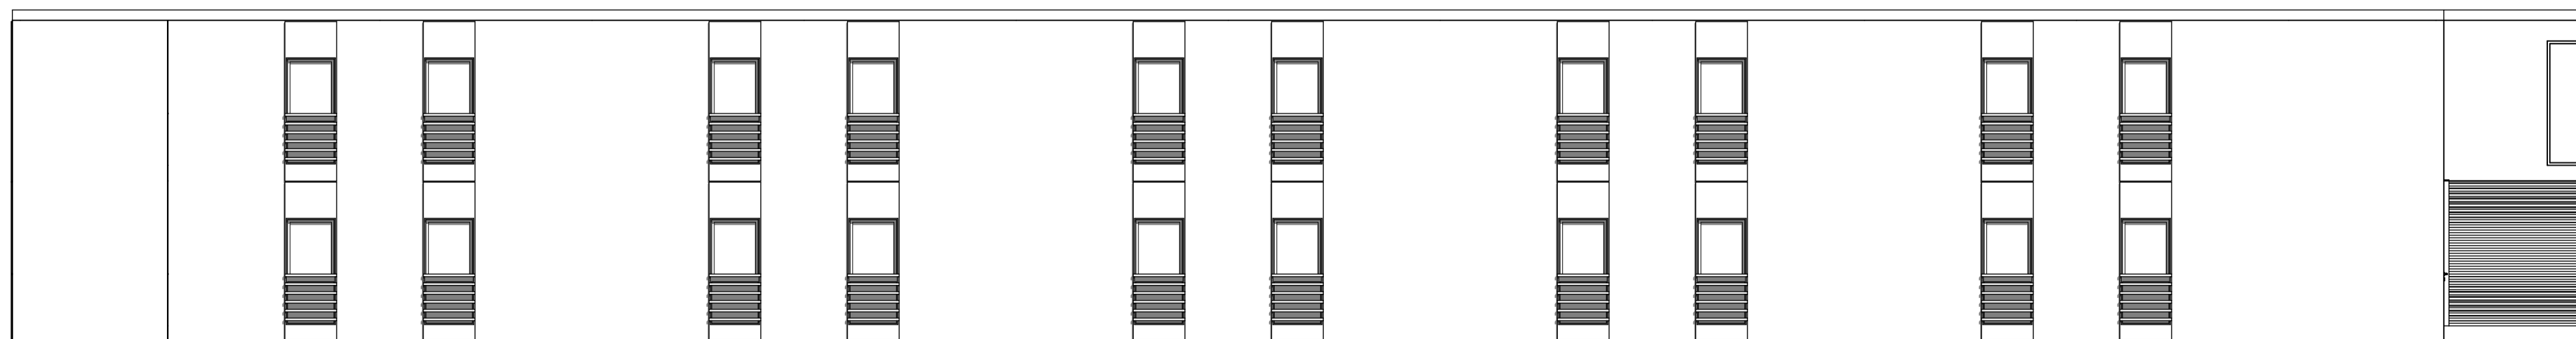

Fasad A1
1:100

DENNA RITNING ÄR SKYDDAD ENLIGT
UPPHOVSRÄTTSLAGEN. EFTERTRYCK MEDGES OM
KÄLLAN UPPGES. RITNING FÄR BARA ANVÄNDAS
ENLIGT BESTÄLLNINGENS SYFTE

BET	ÄNDRING AVSER	DATUM	Sign.
FÖRSLAGSRITNING			
LÄGENHETSHOTELL			
			
<small>Anders Andén Arkitektkontor Centralstation, ÅRS 51, 10180 ÅRS tel: 021-421531 anders@andena.se</small>			
A ANDÉN ARKITEKTKONTOR AB			
UPPDRAG NR	RITAD AV	HANDLÄGGARE	
#P/n	ANSVARIG		
DATUM	#Contact Full Name		
16-11-18			
40 enheter			
FASADER, SEKTIONER			
SKALA A1 1:100	NUMMER A00-02	BET	

