


F3 Fasad 1:100

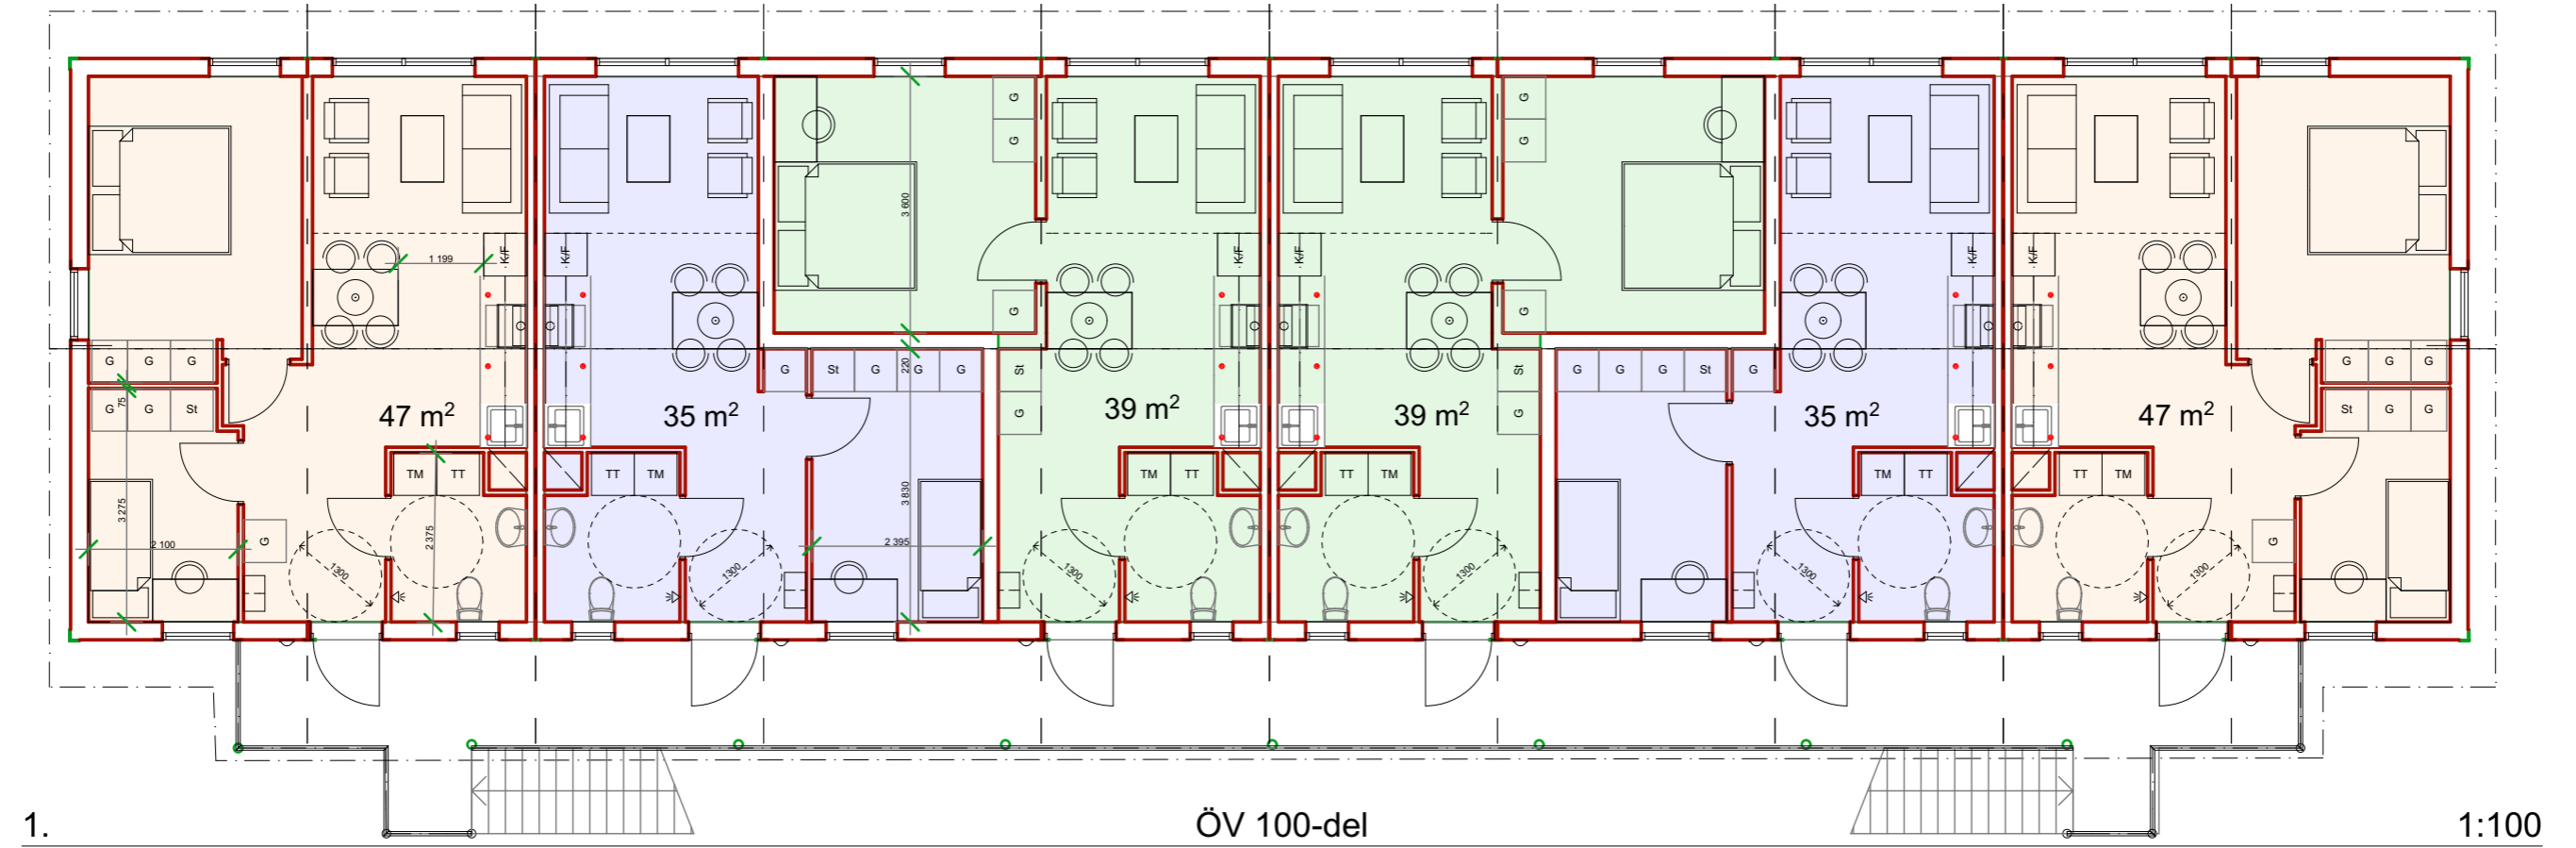

1. ÖV 100-del 1:100

SKALA 1:100



DENNA RITNING ÄR SKYDDAD ENLIGT
UPPHOVSRÄTTSLAGEN. EFTERTRYCK
MEDGES OM KÄLLAN UPPGES. RITNING
FÅR BARA ANVÄNDAS ENLIGT
BESTÄLLNINGENS SYFTE



Önared Station 462 61 Vänersborg
tel: 0521-670 51 anders@andense