



F7 Fasad 1:100

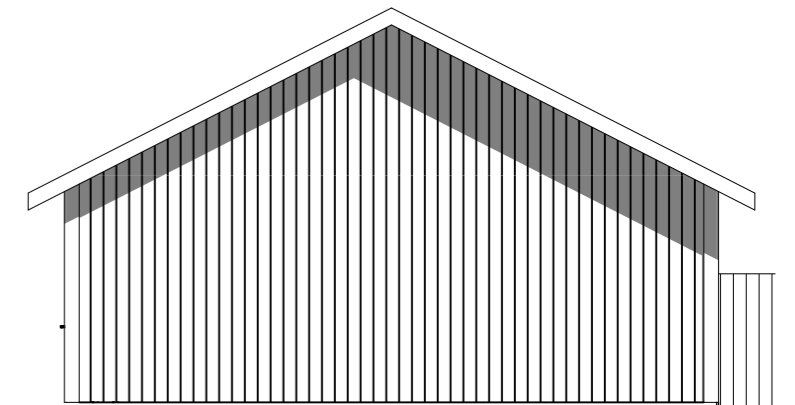

F6 Fasad 1:100

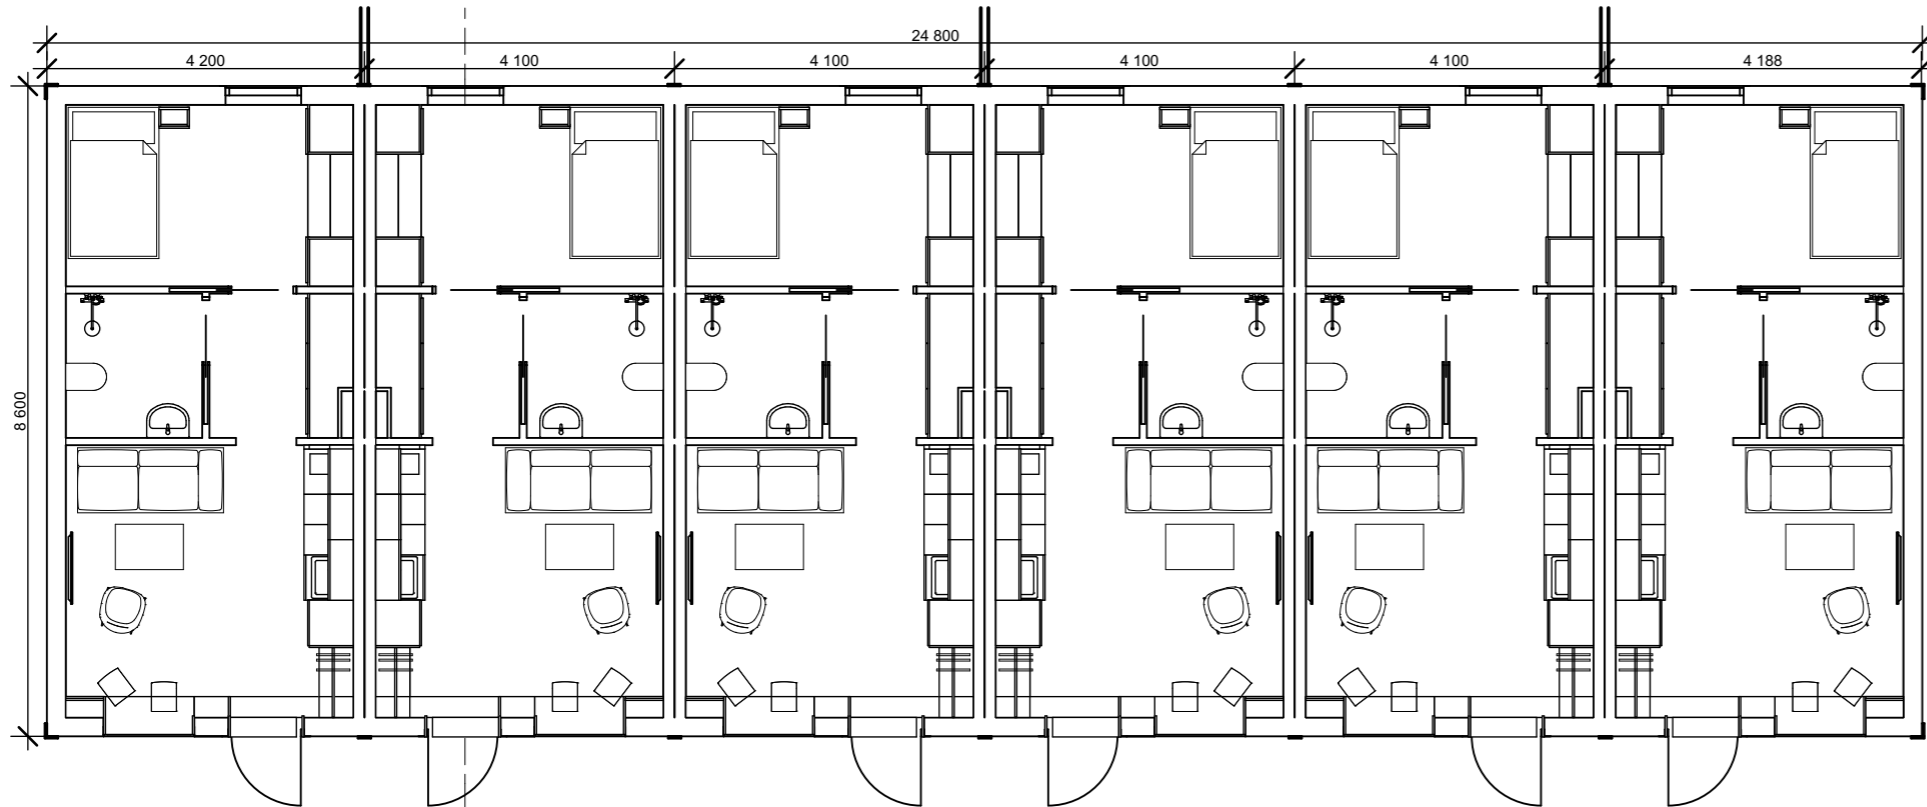


0. Story 1:100



B-B1 Sektion B-B 1:100

SKALA 1:100

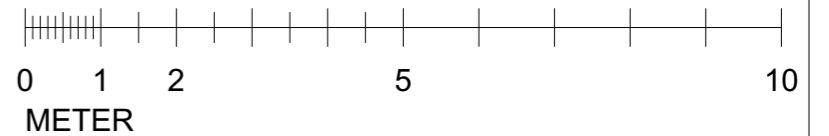

F5 Fasad 1:100



Anders Andén
 Arkitektkontor
Önared Station 462 61 Vänersborg
 tel: 0521-670 51 anders@andense

DATUM 16-12-01 MG 36 -X

PLAN, FASADER, SEKTION

SKALA 1:100	NUMMER A00-MG36-5	REV
-------------	-------------------	-----

DENNA RITNING ÄR SKYDDAD ENLIGT UPPHOVSRÄTTSLAGEN. EFTERTRYCK MEDGES OM KÄLLAN UPPGES. RITNING FÄR BARA ANVÄNDAS ENLIGT BESTÄLLNINGENS SYFTE