


A1                      Sektion A1-A1                      1:100                      1:100

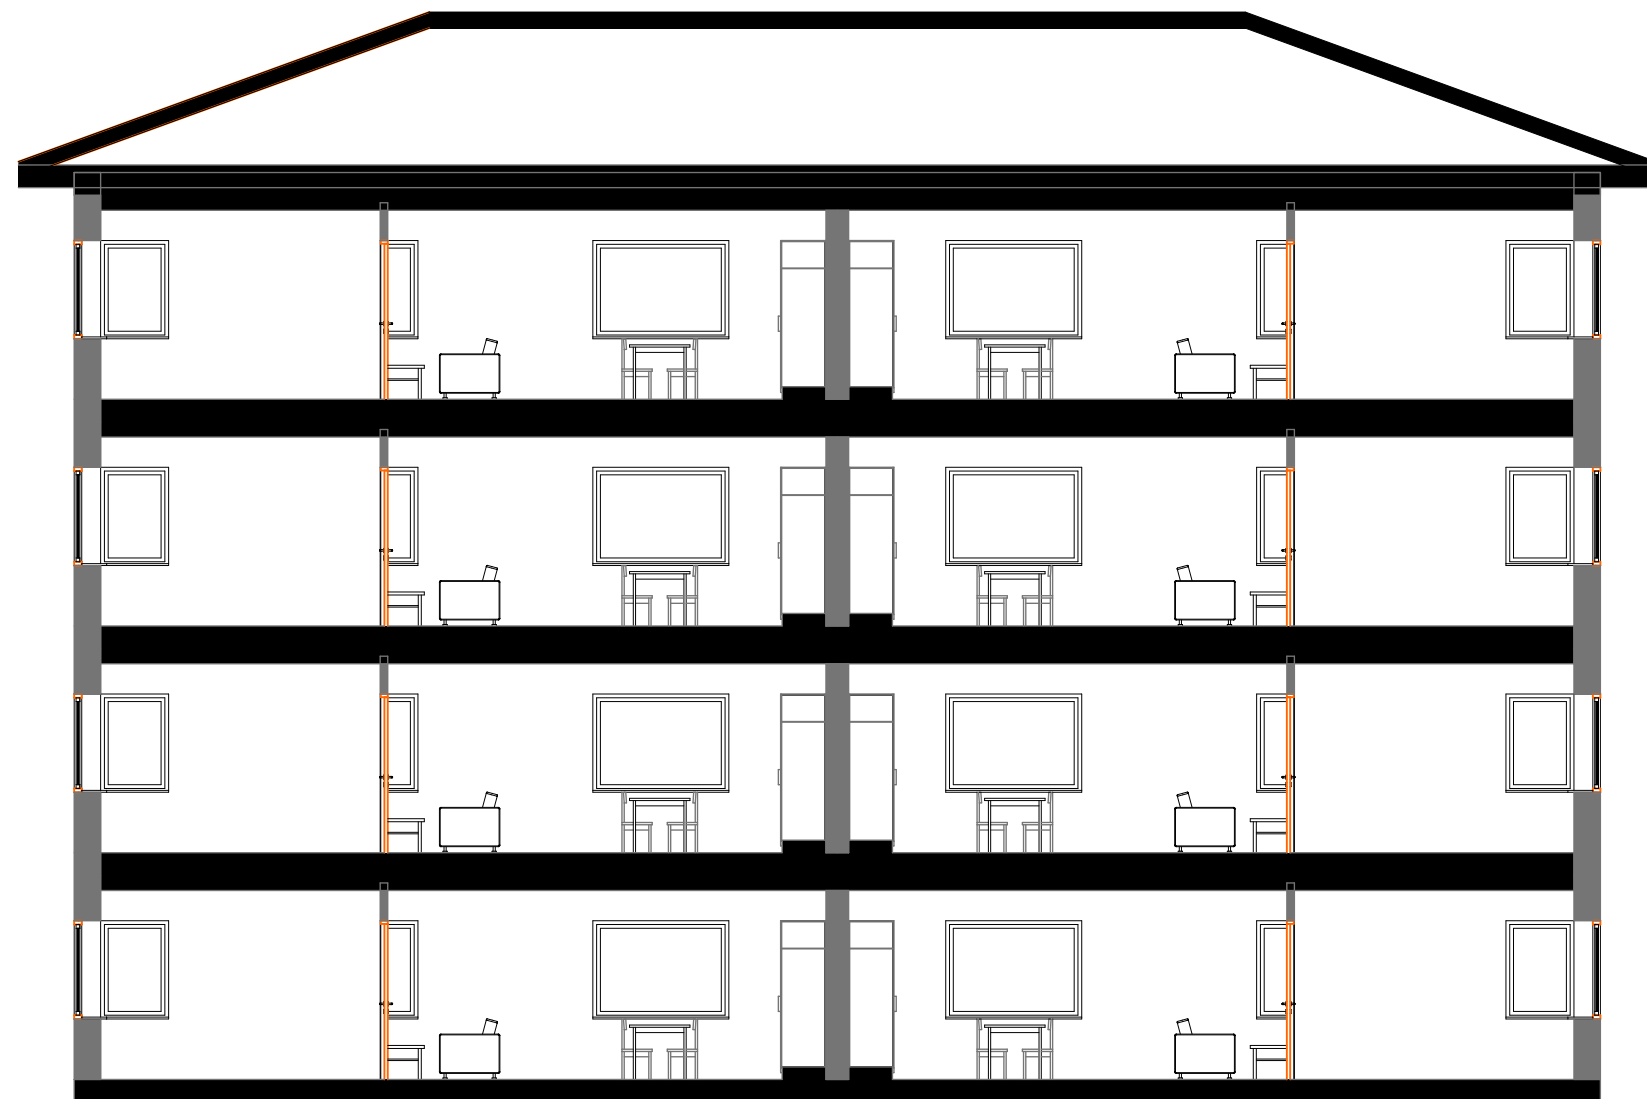


B1                      Sektion B1-B1

SKALA 1:100



DENNA RITNING ÄR SKYDDAD ENLIGT  
UPPHOVSRÄTTSLAGEN.  
EFTERTRYCK MEDGES OM KÄLLAN UPPGES.  
RITNING FÅR BARA ANVÄNDAS ENLIGT  
BESTÄLLNINGENS SYFTE

BET	ÄNDRING AVSER	DATUM	Sign.
  <p>Anders Andén Arkitektkontor <small>Övnered Station 462 61 Vänersborg tel: 0521-670 51 anders@anden.se</small></p>			
A	Andén Arkitektkontor AB		
UPPDRAG NR	RITAD AV	HANDLÄGGARE	
DATUM	ANSVARIG		
17-07-13			
<h2>PRINCIPSEKTIONER BASHUS 1</h2>			
SKALA 1:100	NUMMER <b>A00-S01</b>	BET	