


Story  
1:100

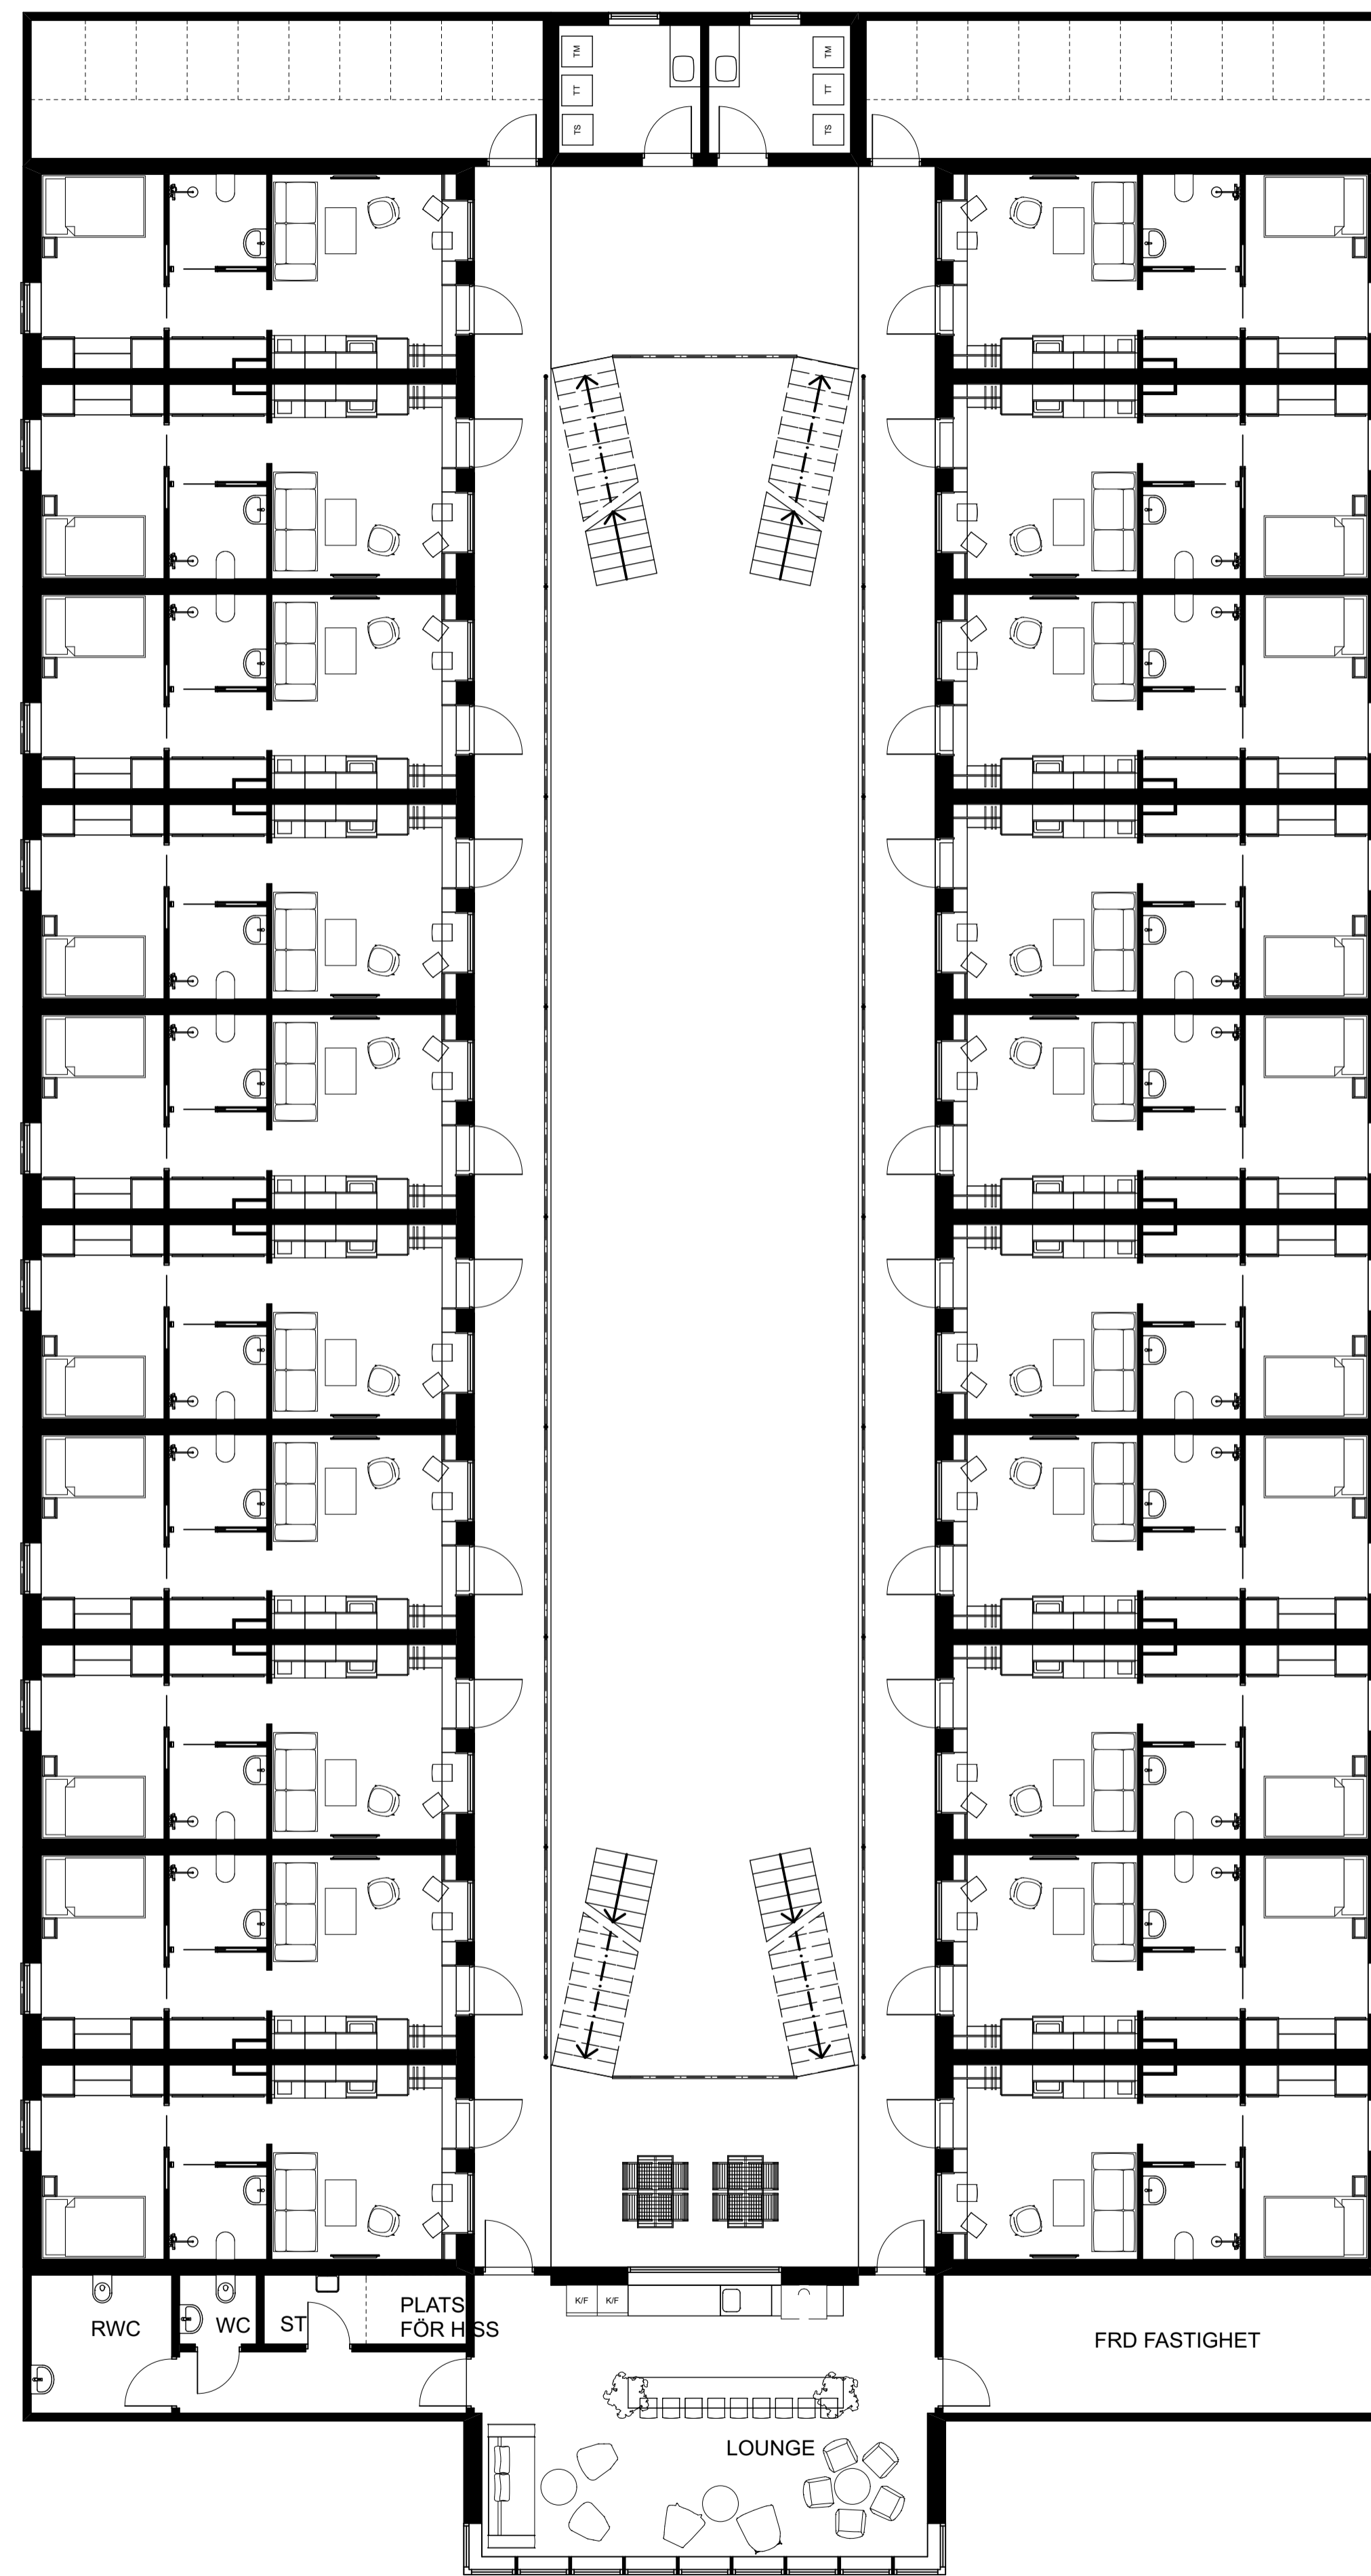

Story  
1:100



DENNA RITNING ÄR SKYDDAD ENLIGT  
UPPHOVSRÄTTSLAGEN. EFTERTRYCK MEDGES OM  
KÄLLAN UPPGES. RITNING FÄR BARA ANVÄNDAS  
ENLIGT BESTÄLLNINGENS SYFTE

BET	ÄNDRING AVSER	DATUM	Sign.
<b>FÖRSLAGSRITNING</b>			
<b>LÄGENHETSHOTELL</b>			
A ANDÉN ARKITEKTKONTOR AB			
UPPDRAG NR	RITAD AV	HANDLAGGARE	
#P/n	ANSVARIG		
DATUM	#Contact Full Name		
16-11-18			
<b>40 enheter</b>			
<b>PLAN 1 och 2</b>			
SKALA 1:100	NUMMER	BET	
	<b>A00-01</b>		